

# 재단사옥 5층 휴게공간 조성사업


2020,10



연구개발특구진흥재단

도면 목록표









| 일련번호 | 도면번호  | 도면명                | 축척                           |
|------|-------|--------------------|------------------------------|
| 01   | L-001 | 도면목록표              | A1 : 1/ NONE<br>A3 : 1/ NONE |
| 02   | L-002 | 현황 및 철거계획 평면도      | A1 : 1/ 400<br>A3 : 1/ 800   |
| 03   | L-003 | 방수 및 식재기반 계획평면도    | A1 : 1/ 300<br>A3 : 1/ 600   |
| 04   | L-004 | 급배수 계획 평면도         | A1 : 1/ 400<br>A3 : 1/ 800   |
| 05   | L-005 | 시설물 계획 평면도         | A1 : 1/ 200<br>A3 : 1/ 400   |
| 06   | L-006 | 식재 계획 평면도          | A1 : 1/ 200<br>A3 : 1/ 400   |
| 07   | L-007 | 방수,데크 및 식재기반 상세도   | A1 : 1/ 200<br>A3 : 1/ 400   |
| 08   | L-008 | 트랜리스 상세도           | A1 : 1/ 5<br>A3 : 1/ 10      |
| 09   | L-009 | 플랜터A,B 상세도         | A1 : 1/ 200<br>A3 : 1/ 400   |
| 10   | L-010 | 행잉 플랜터 상세도         | A1 : 1/ 200<br>A3 : 1/ 400   |
| 11   | L-011 | 에어컨실외기 및 배수트렌치 상세도 | A1 : 1/ 200<br>A3 : 1/ 400   |
| 12   | L-012 | 플랜터A,B 상세도         | A1 : 1/ 200<br>A3 : 1/ 400   |
| 13   | L-013 | 디딤잔디 및 배수정검구 상세도   | A1 : 1/ 50<br>A3 : 1/ 100    |
| 14   | L-014 | 식재상세도              | A1 : 1/ 20<br>A3 : 1/ 40     |

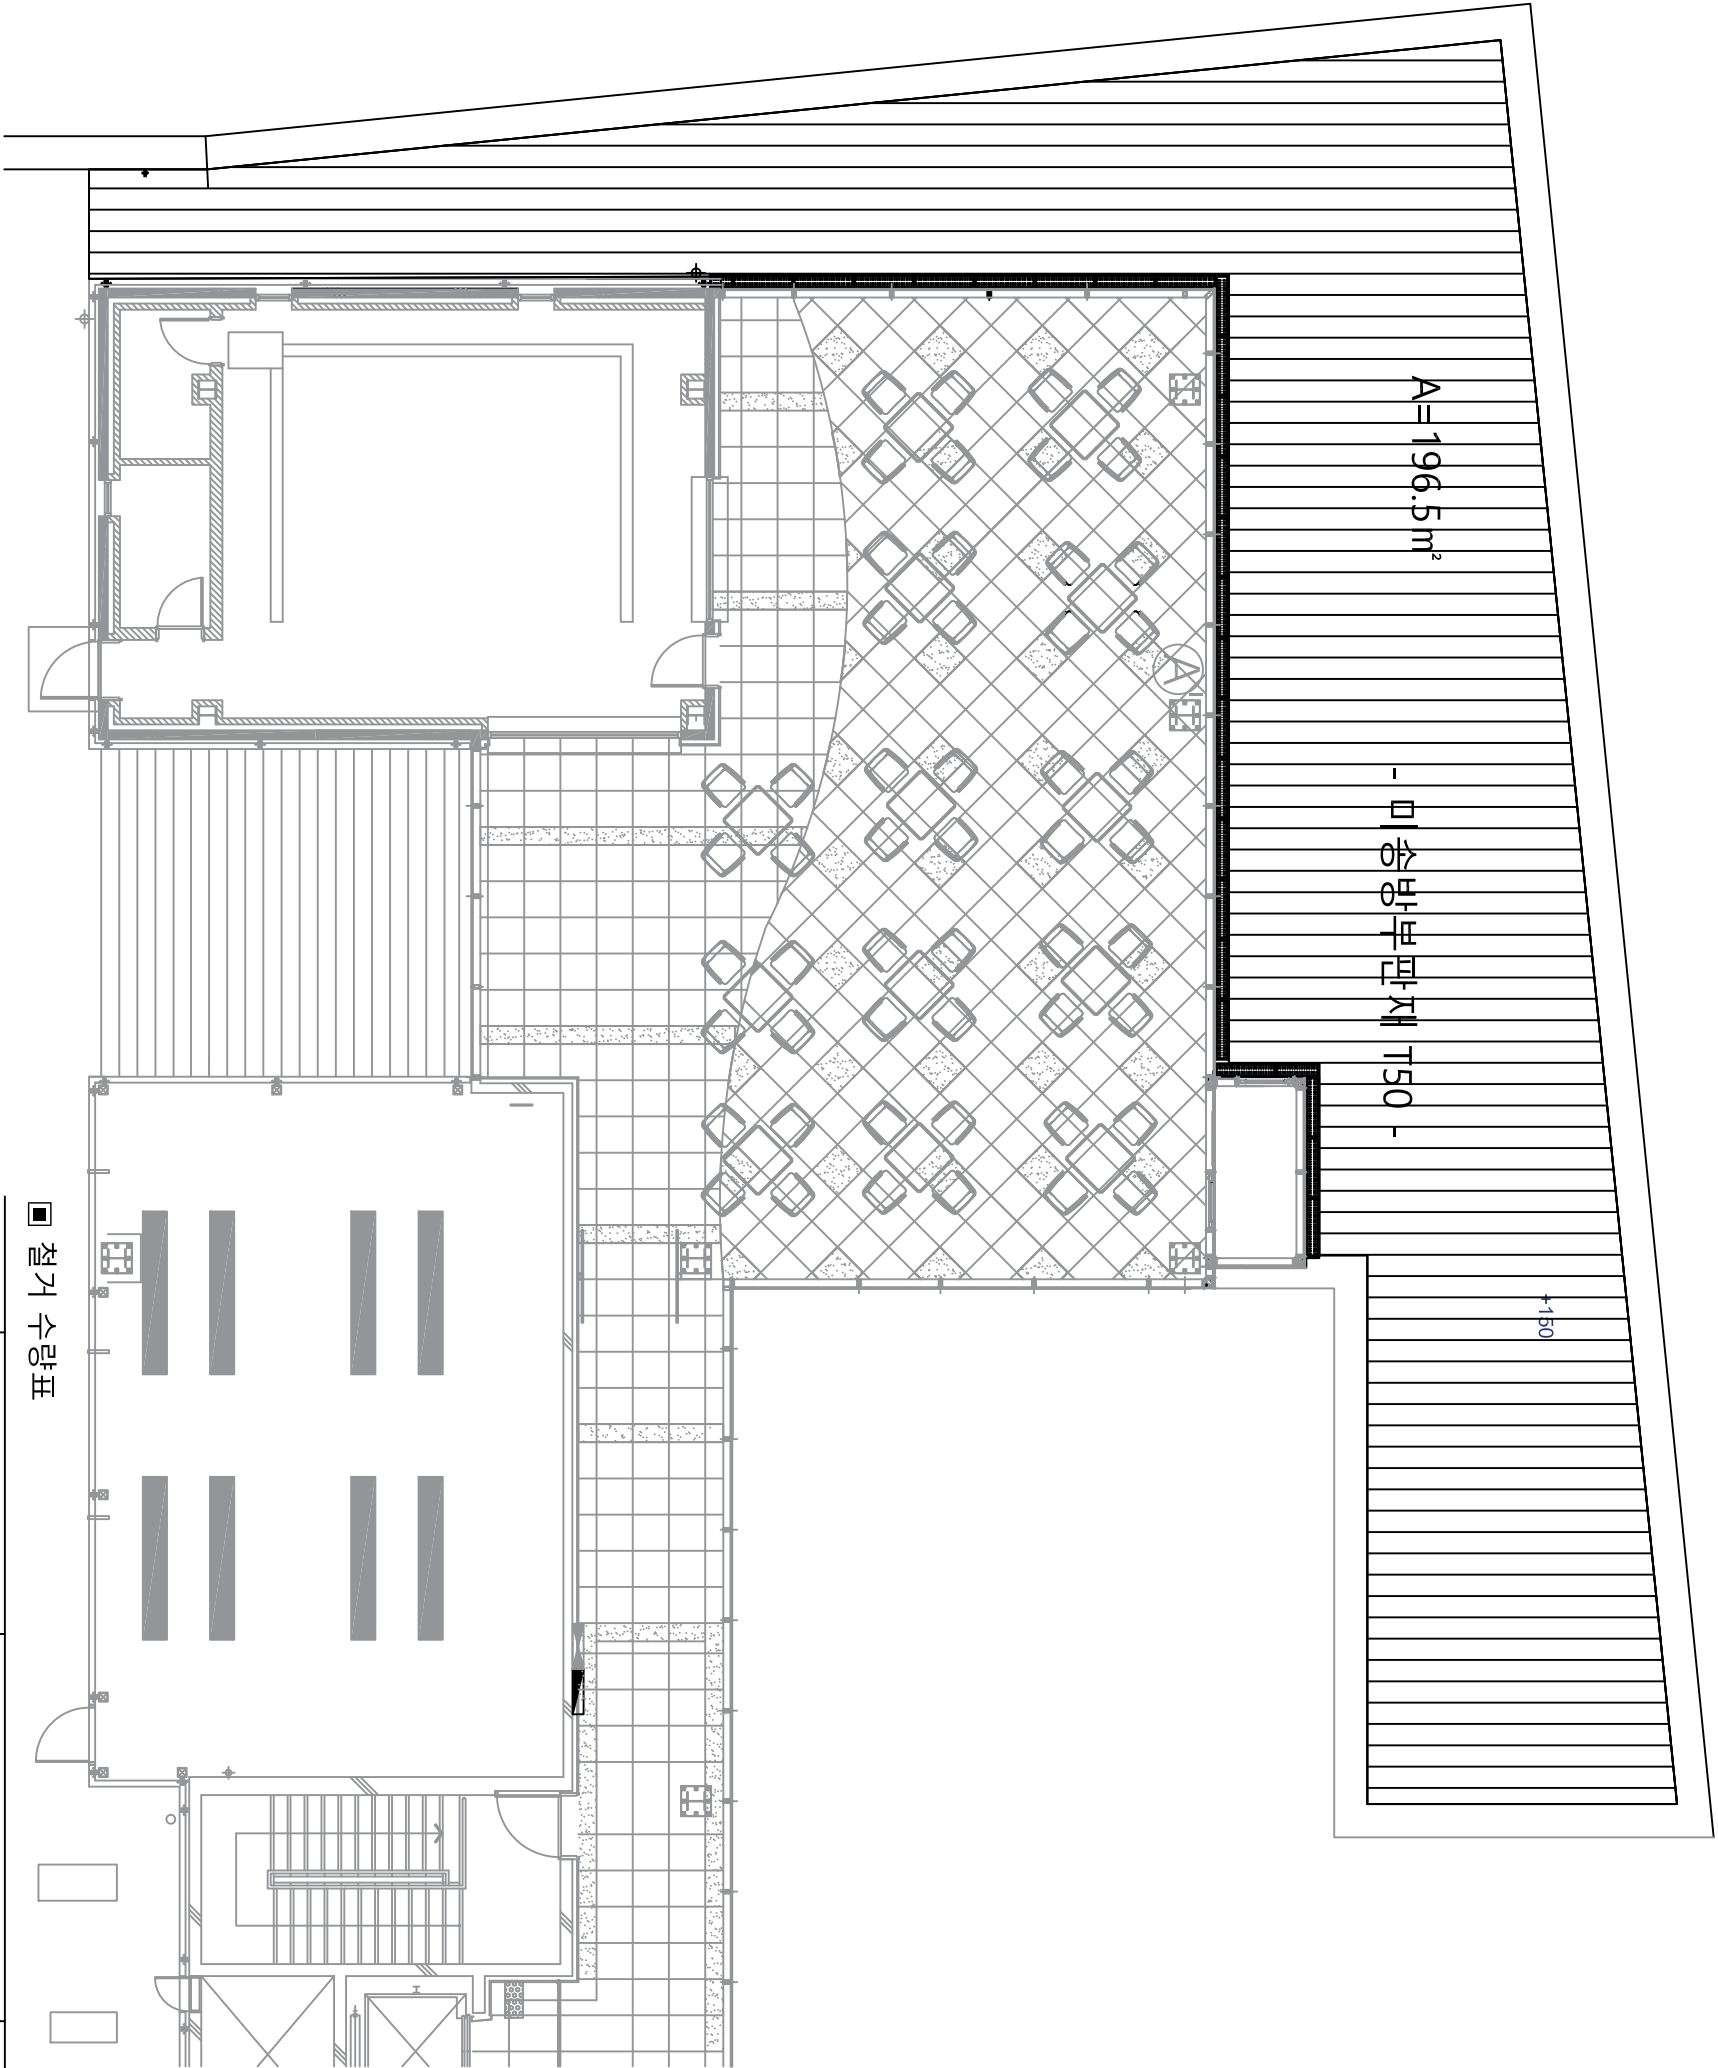


■ 철거 수량표

| 기 호 | 시 설 명  | 산출근거                       | 단 위 | 수 량   | 비 고  |
|-----|--------|----------------------------|-----|-------|------|
|     | 마켓널 철거 | 바닥 196.5m2, x0.05t=9.825m³ | M2  | 196.5 | 별도발주 |




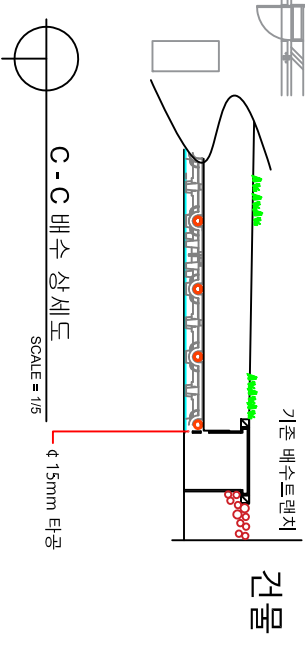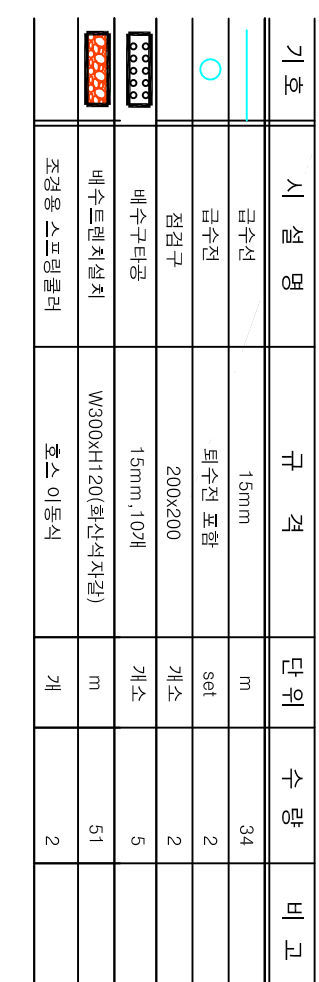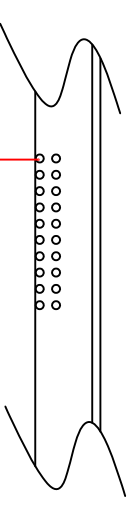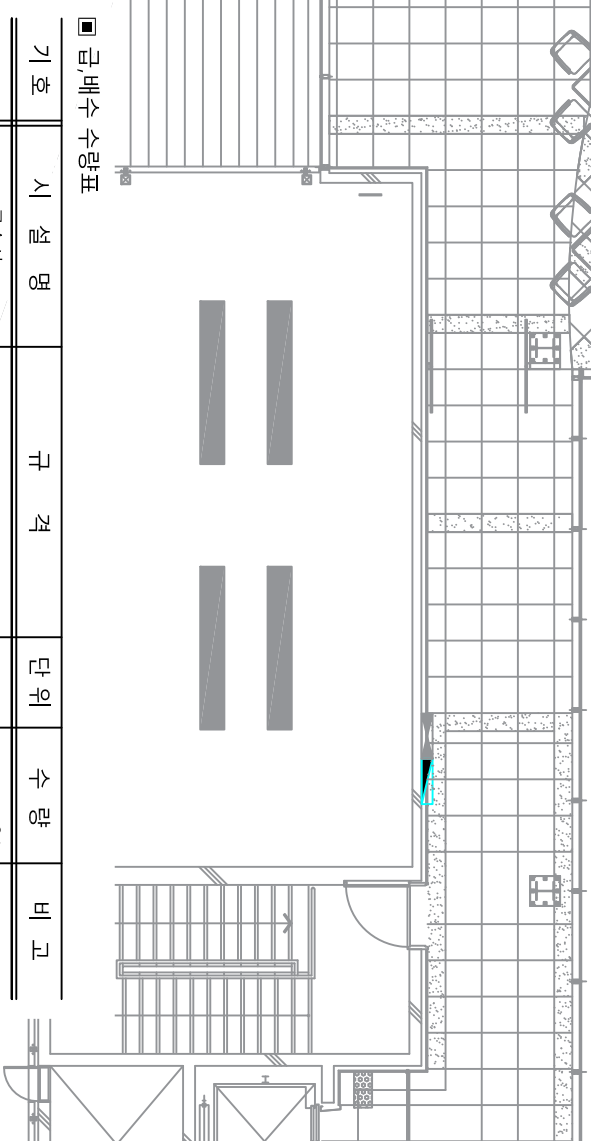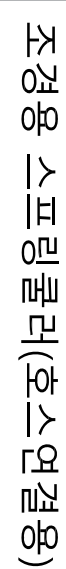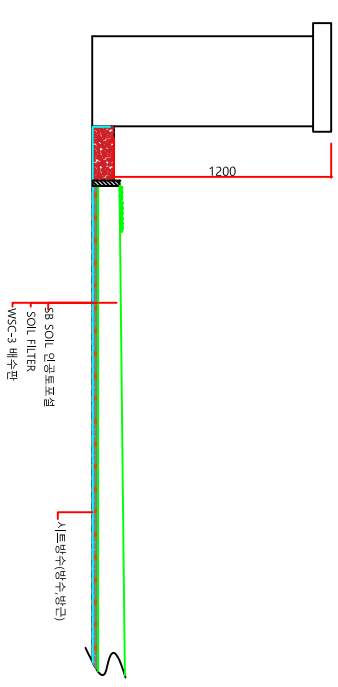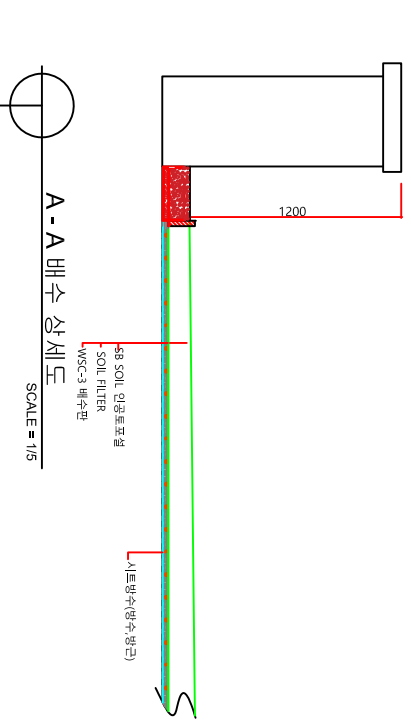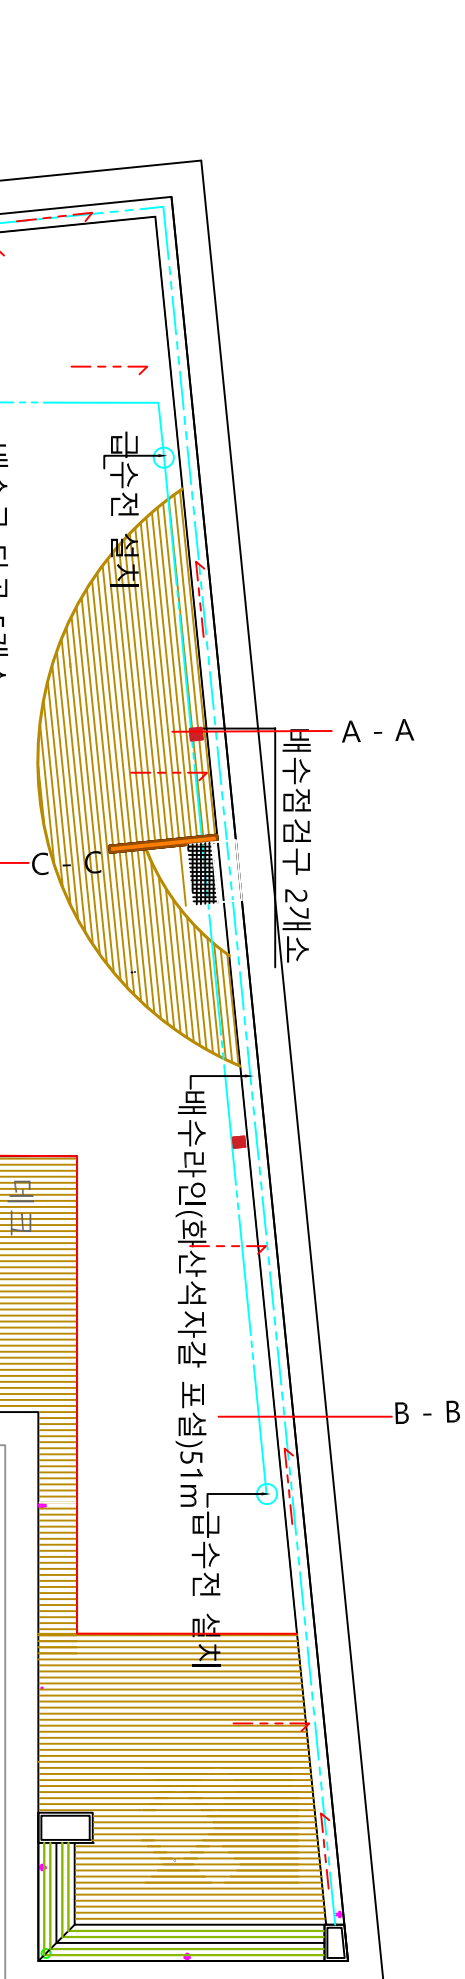

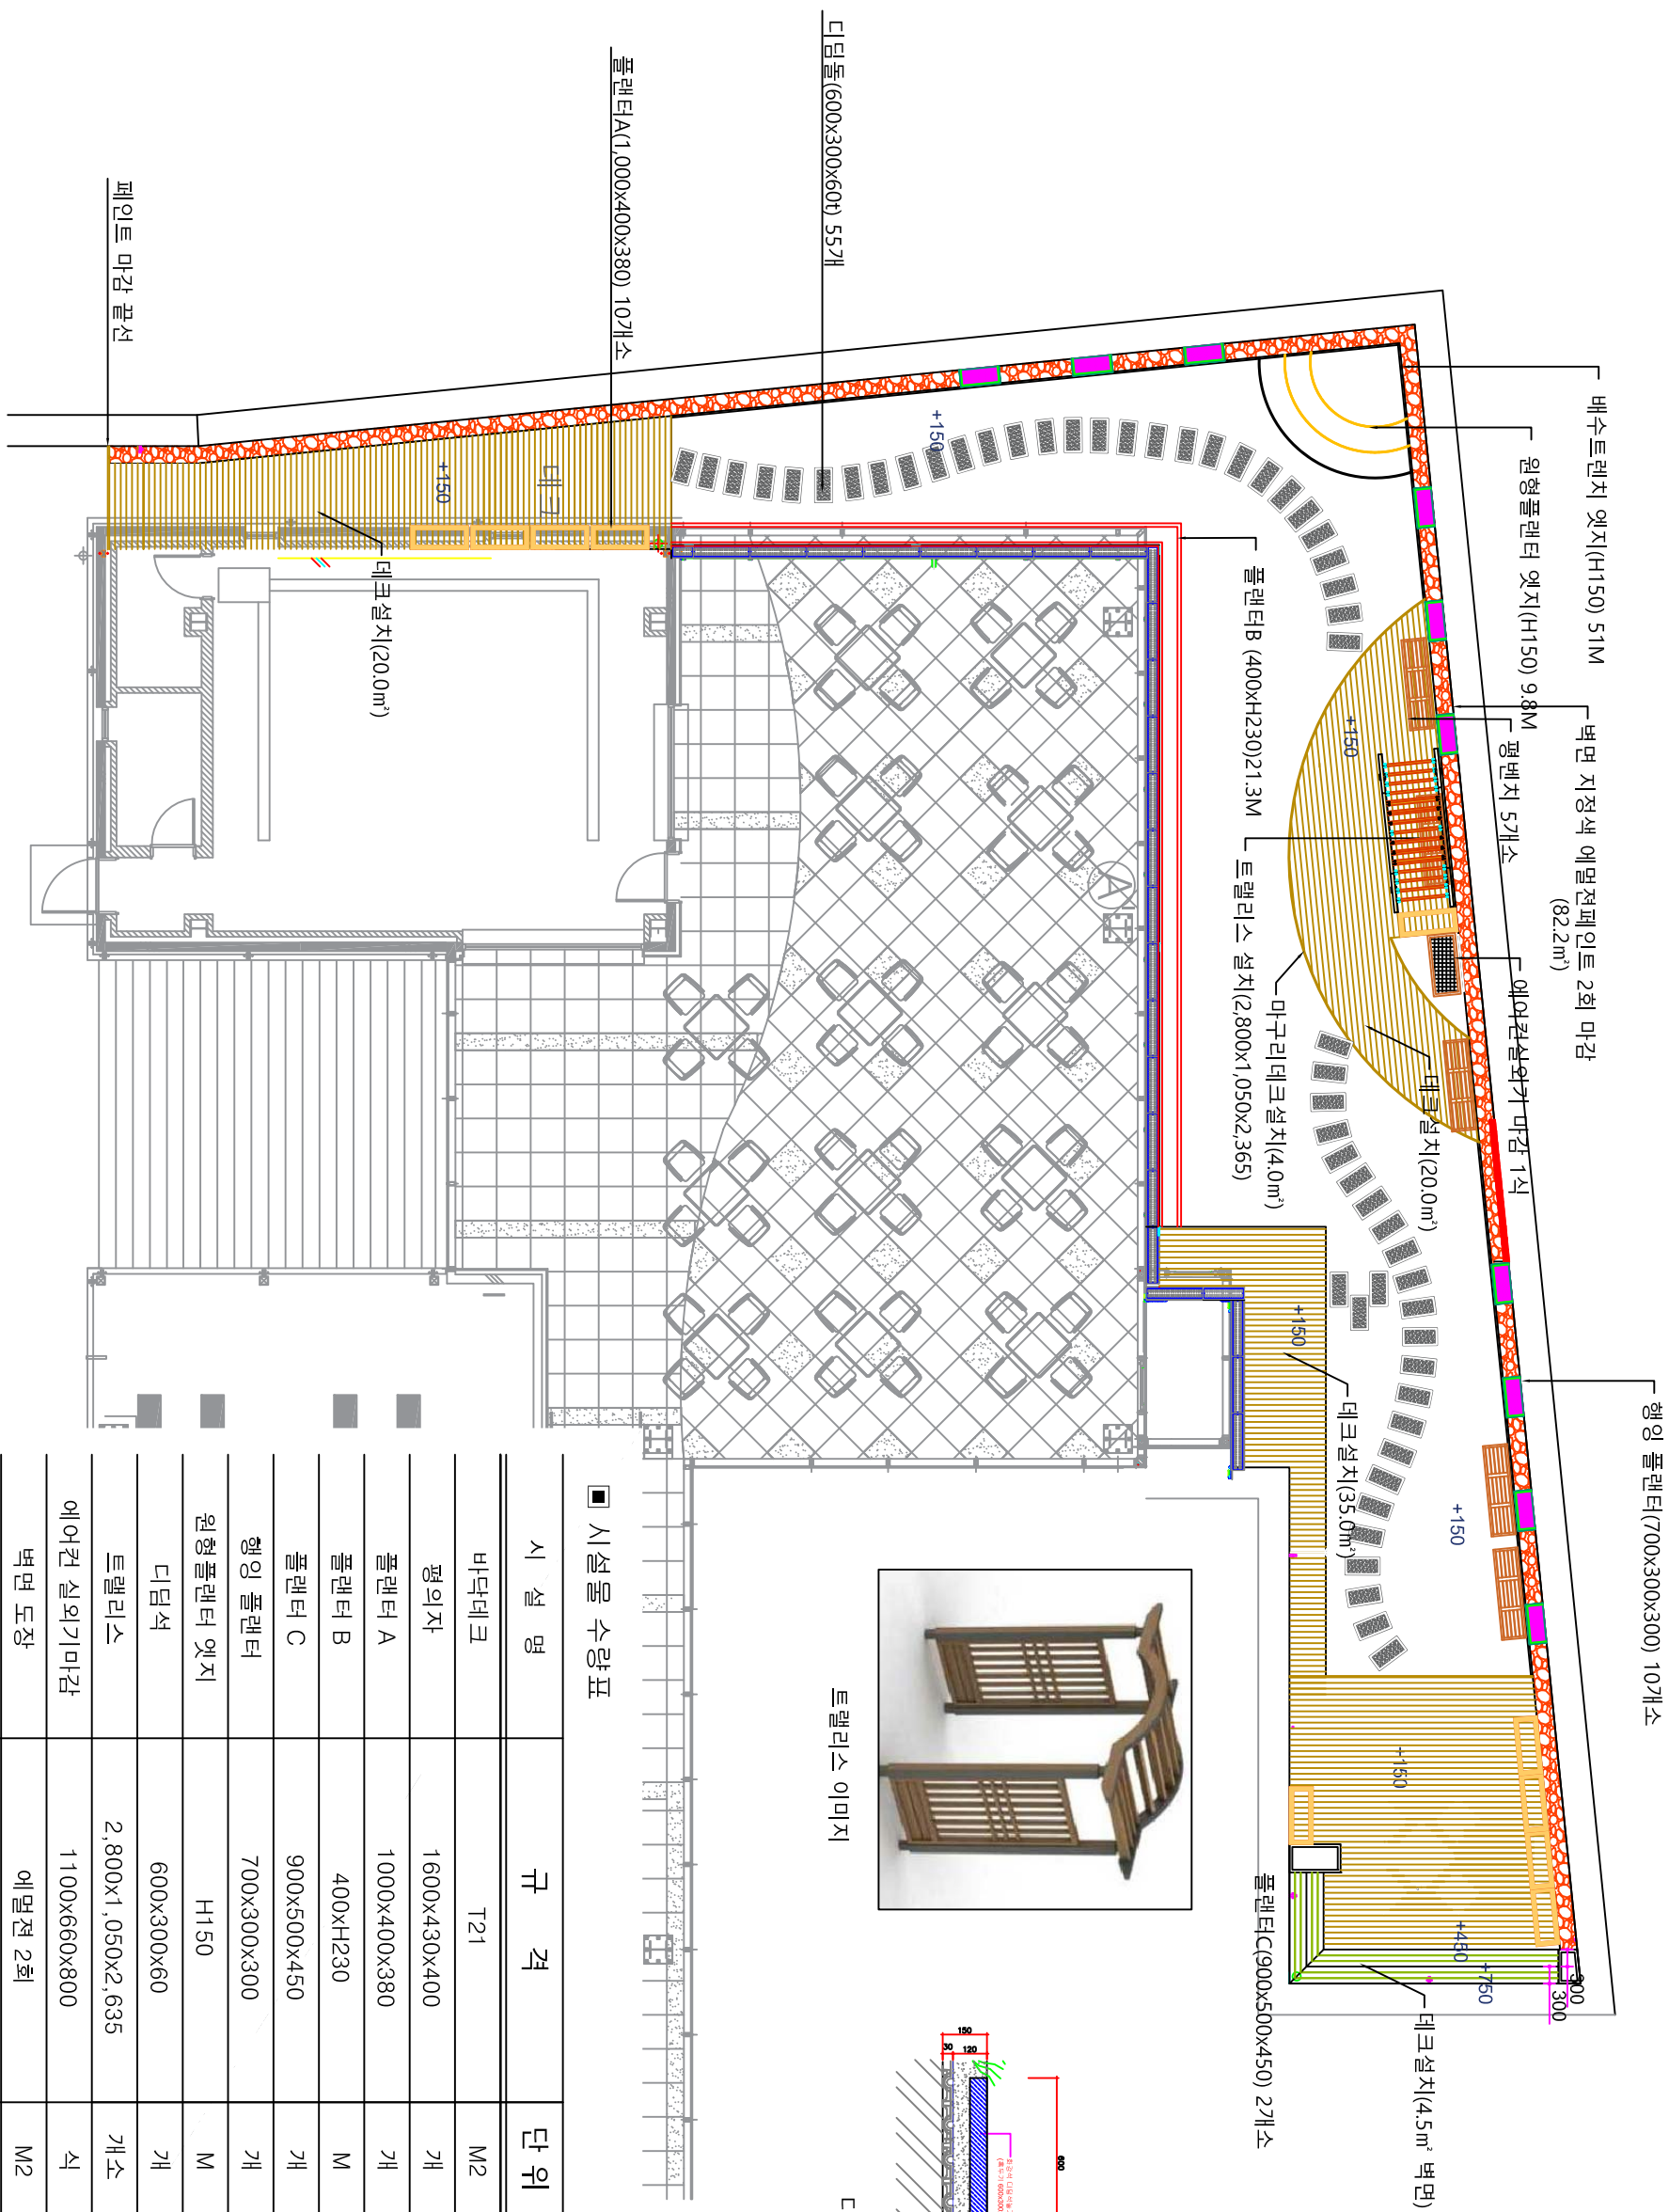

트렌디스 이미지


디딤석 상세도

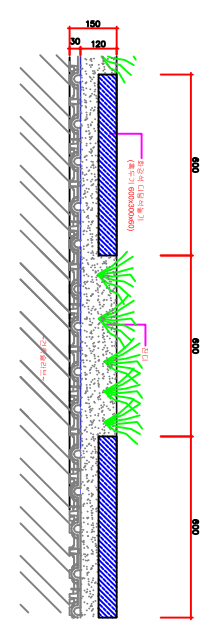

인조 10년




| 시 설 명     | 규 격               | 단 위 | 수 량  | 비 고    |
|-----------|-------------------|-----|------|--------|
| 바닥데크      | T21               | M2  | 83.5 |        |
| 평의자       | 1600x430x400      | 개   | 5    |        |
| 플랜터 A     | 1000x400x380      | 개   | 10   |        |
| 플랜터 B     | 400xH230          | M   | 21.3 |        |
| 플랜터 C     | 900x500x450       | 개   | 2    |        |
| 행잉 플랜터    | 700x300x300       | 개   | 10   | 케이스 포함 |
| 원형 플랜터 옛지 | H150              | M   | 9.8  | 엘브 옛지  |
| 디딤석       | 600x300x60        | 개   | 55.0 |        |
| 트래리스      | 2,800x1,050x2,635 | 개소  | 1    |        |
| 에어컨 실외기마감 | 1100x660x800      | 식   | 1.0  |        |
| 벽면 도장     | 에멀전 2회            | M2  | 82.2 |        |
|           |                   |     |      |        |

주기  
1년생 초화류(개화구)는 공사시점에 맞추어  
감독과 협의하에 계절에 맞는 초화류로 변경하되  
가능한 개화구로 선정한다.

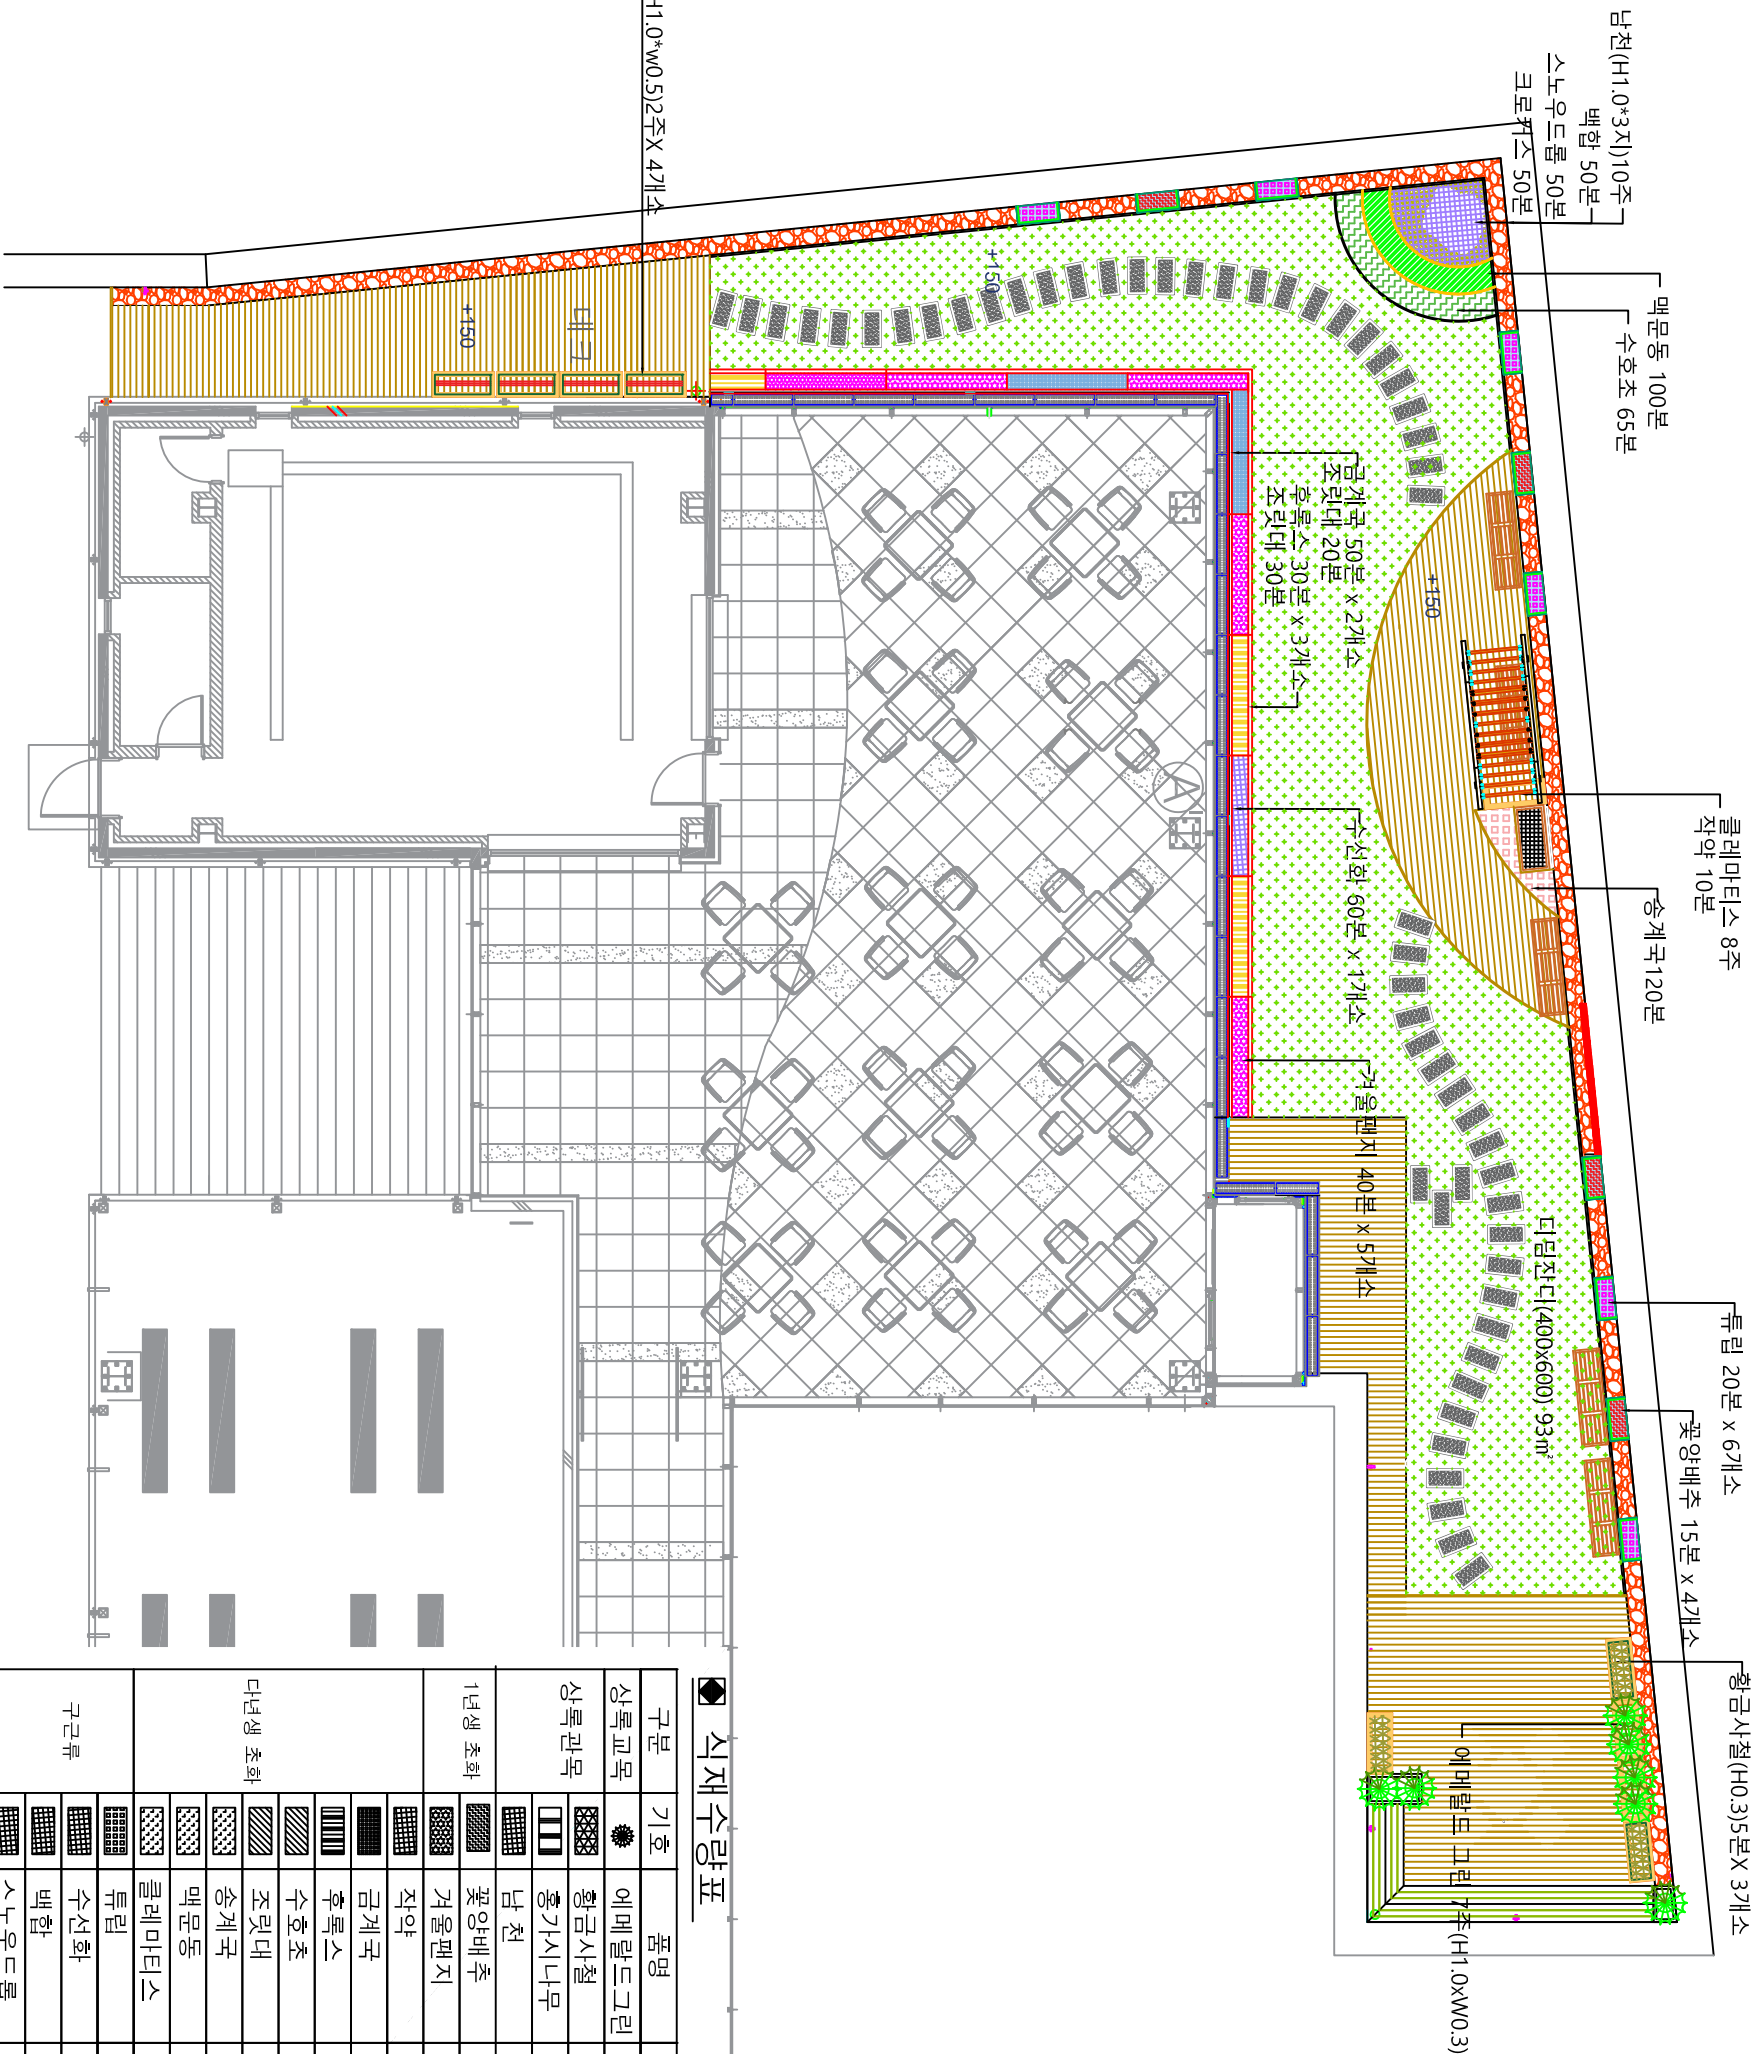


식재수량표


| 구분     | 기호 | 품명     | 규격       | 단위 | 수량  | 비고 |
|--------|----|--------|----------|----|-----|----|
| 상록교목   |    | 에메랄드그린 | H1.0xW.3 | 주  | 7   |    |
|        |    | 황금사철   | H0.3xW.3 | 주  | 15  |    |
| 상록관목   |    | 홍가시나무  | H1.0xW.5 | 주  | 8   |    |
|        |    | 남 천    | H1.0x3지  | 주  | 10  |    |
| 1년생 초화 |    | 꽃양배추   | 15cm     | 본  | 60  |    |
|        |    | 겨울팬지   | 10cm     | 본  | 200 |    |
|        |    | 작약     | 10cm     | 본  | 10  |    |
|        |    | 금계국    | 8cm      | 본  | 100 |    |
|        |    | 후록스    | 8cm      | 본  | 90  |    |
|        |    | 수호초    | 10cm     | 본  | 65  |    |
|        |    | 조릿대    | H0.4x5지  | 본  | 50  |    |
|        |    | 승계국    | 10cm     | 본  | 120 |    |
| 다년생 초화 |    | 맥문동    | 2~3분얼    | 본  | 100 |    |
|        |    | 클레마티스  | 15cm     | 본  | 8   |    |
|        |    | 튤립     |          | 본  | 120 |    |
| 구근류    |    | 수선화    |          | 본  | 60  |    |
|        |    | 백합     |          | 본  | 50  |    |
|        |    | 스노우드롬  |          | 본  | 50  |    |
|        |    | 크로커스   |          | 본  | 50  |    |
| 잔디     |    | 디딤잔디   | 400x600  | m2 | 93  |    |

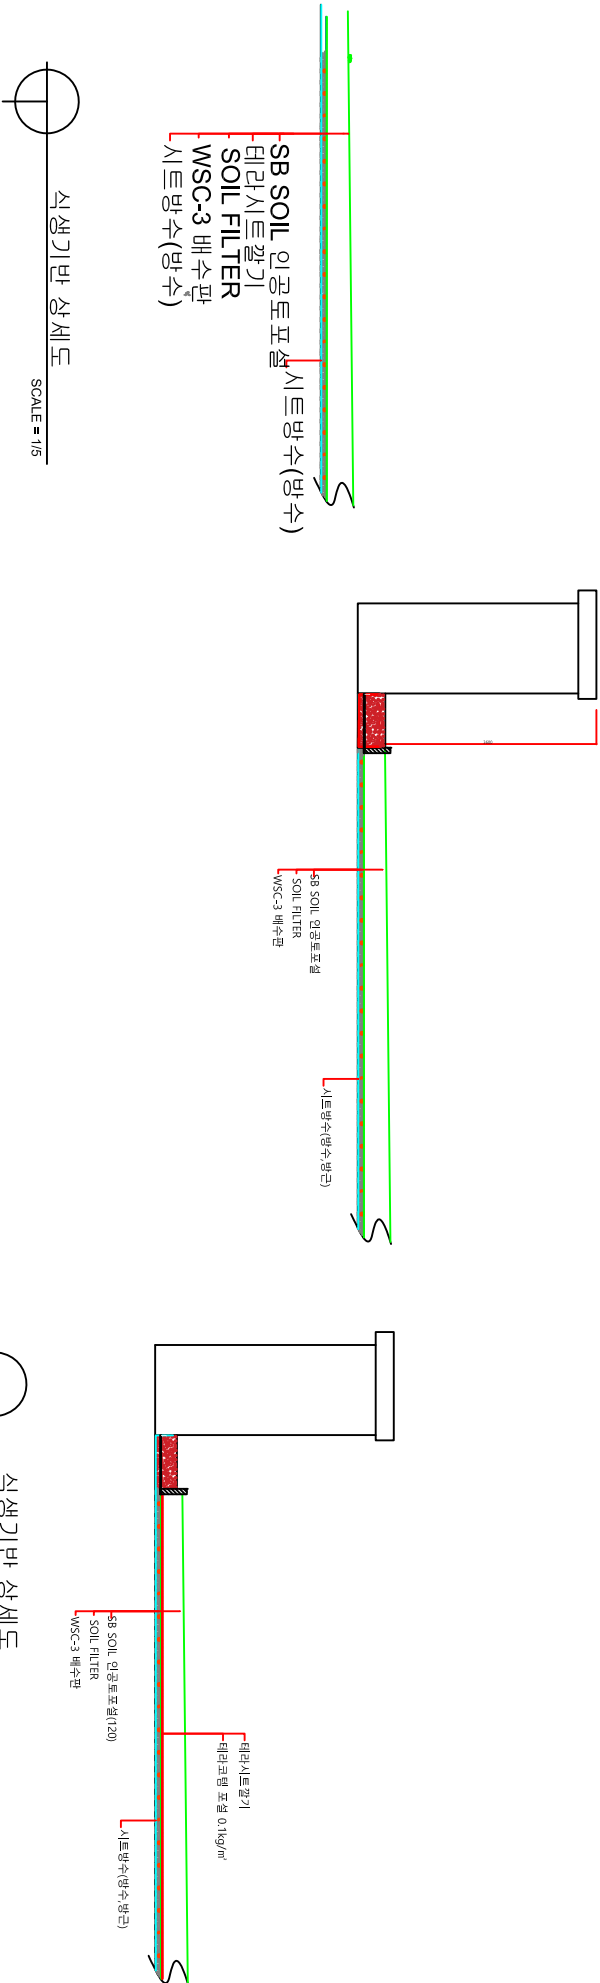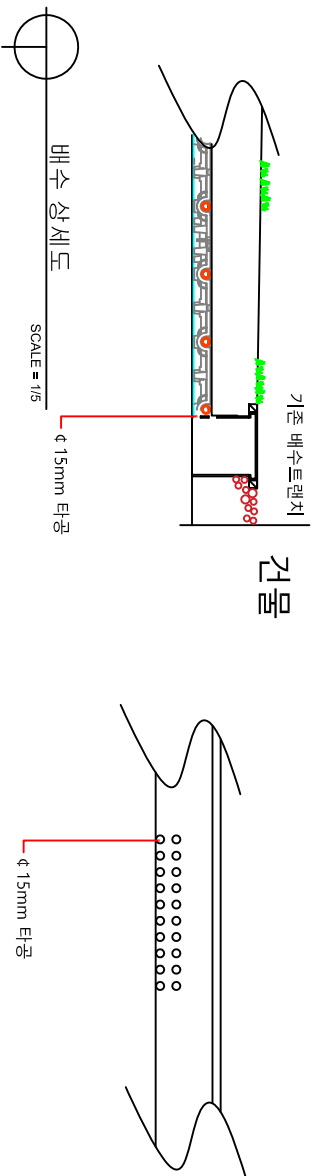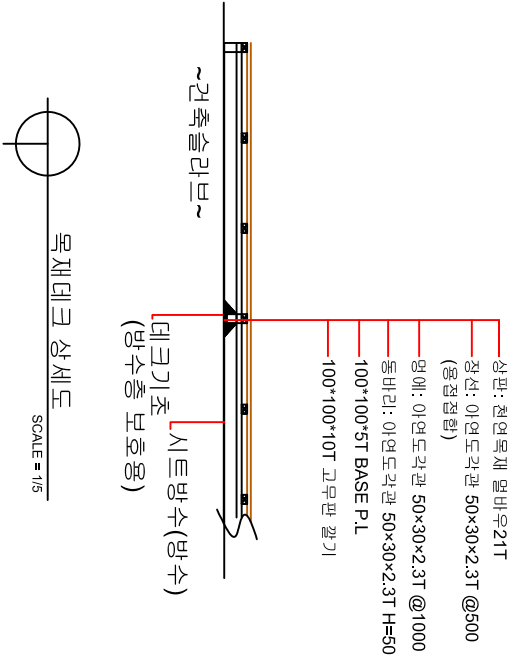


|   |                        |                   |  |  |                    |                    |                   |                |                    |                     |         |
|---|------------------------|-------------------|--|--|--------------------|--------------------|-------------------|----------------|--------------------|---------------------|---------|
| <br>조 경 설 계 사 무 소 원<br>대전광역시 유성구 노은서로76번길 TEL : (042) 533-3580 | 공 사 영<br>PROJECT TITLE | 재단사옥 5층 휴게공간 조성사업 |  |  | 설 계<br>DESIGNED BY | 차 공 석<br>박 준 표     | 심 사<br>CHECKED BY | 날 짜<br>D A T E | 2020. 10. .        | 도면구분<br>DRAWING NO. | L — 007 |
|   | 도 면 영<br>DRAWING TITLE | 방수, 데크 및 식재기반 상세도 |  |  | 제 도<br>DRAWING BY  | 승 인<br>APPROVED BY |                   | 출 처<br>SCALE   | A1 : 1/<br>A3 : 1/ | 도면매수<br>SHEET NO.   |         |

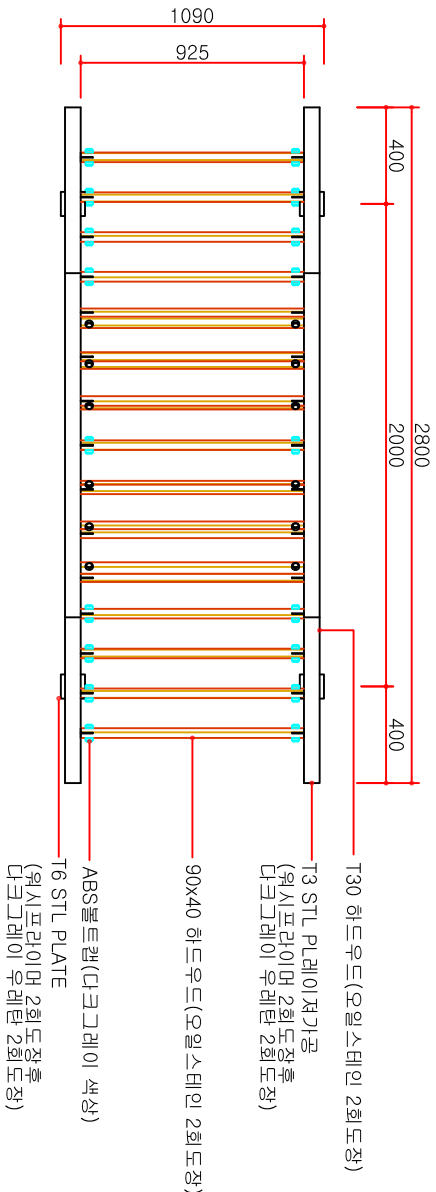

평면도 (Top View)  
SCALE= 1/15

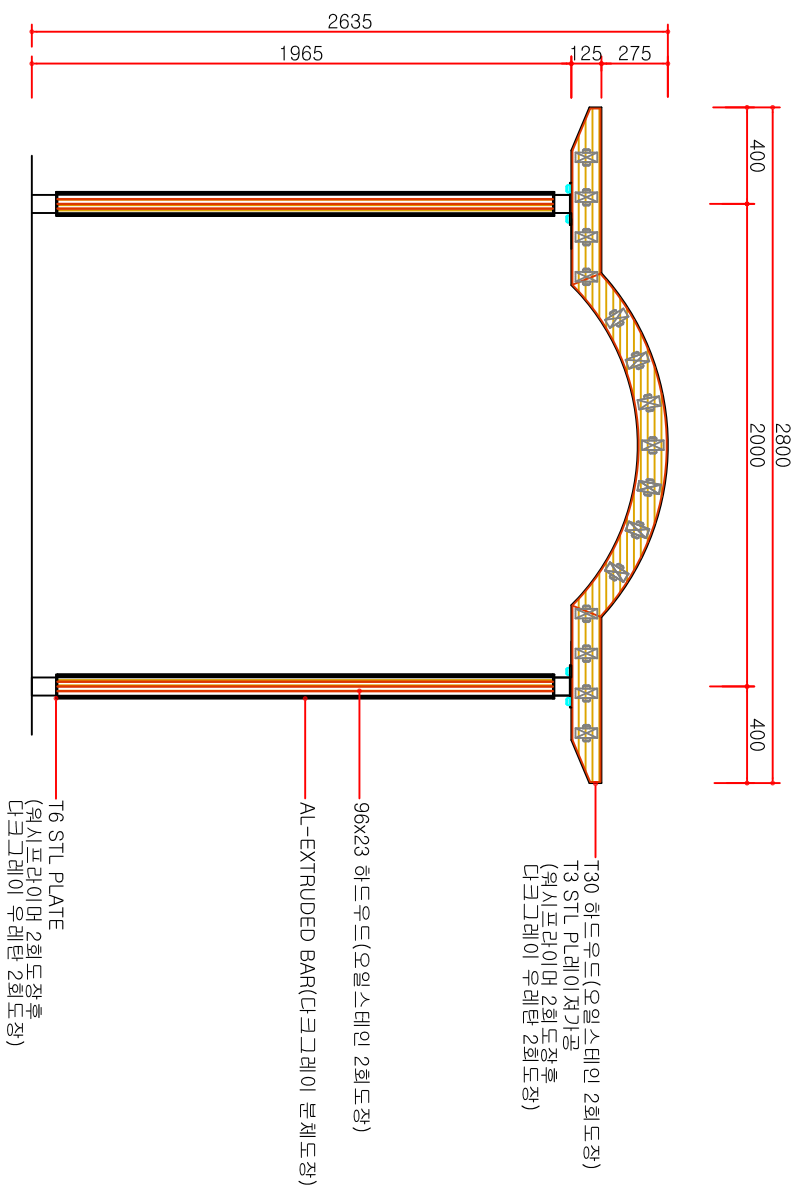


정면도 (Front View)  
SCALE= 1/15

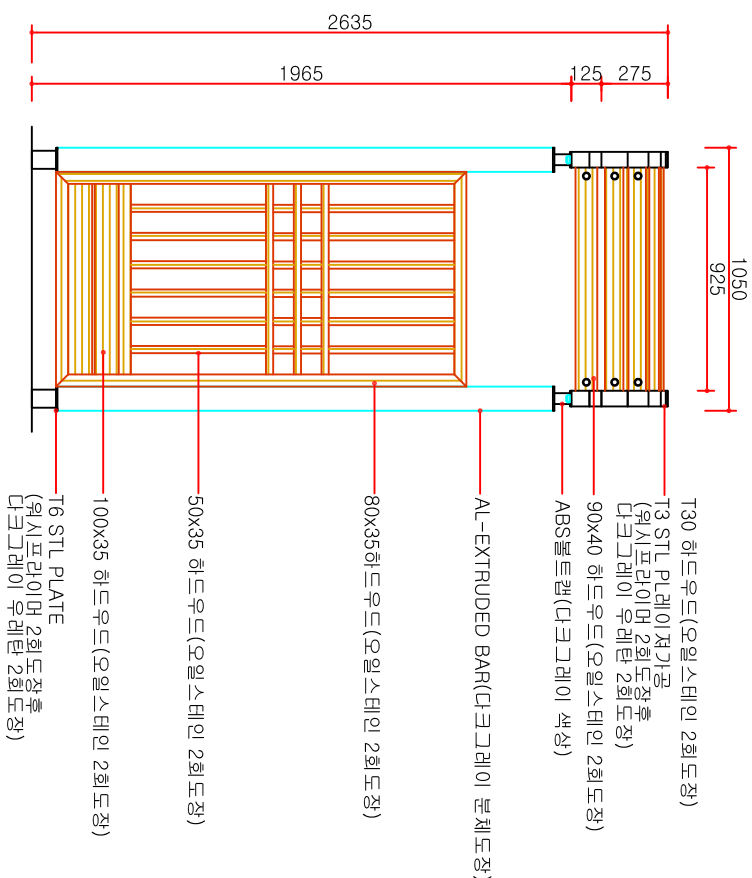


측면도 (Side View)  
SCALE= 1/15


|                                                                                  |     |  |                   |  |         |    |     |    |       |                |      |         |
|----------------------------------------------------------------------------------|-----|--|-------------------|--|---------|----|-----|----|-------|----------------|------|---------|
| <div>조경설계사무소</div> <div>대전광역시 유성구 노은서로76번길</div> <div>TEL : (042) 533-3580</div> | 공사명 |  | 재단사옥 5층 휴게공간 조성사업 |  | 설계      | 제도 | 차량석 | 심사 | 날짜    | 2020. 10. .    | 도면구분 | L — 008 |
|                                                                                  | 도면명 |  | 트레이스 상세도          |  | DRAWING | BY | 박준표 | 승인 | SCALE | A1:1/<br>A3:1/ | 도면매수 |         |

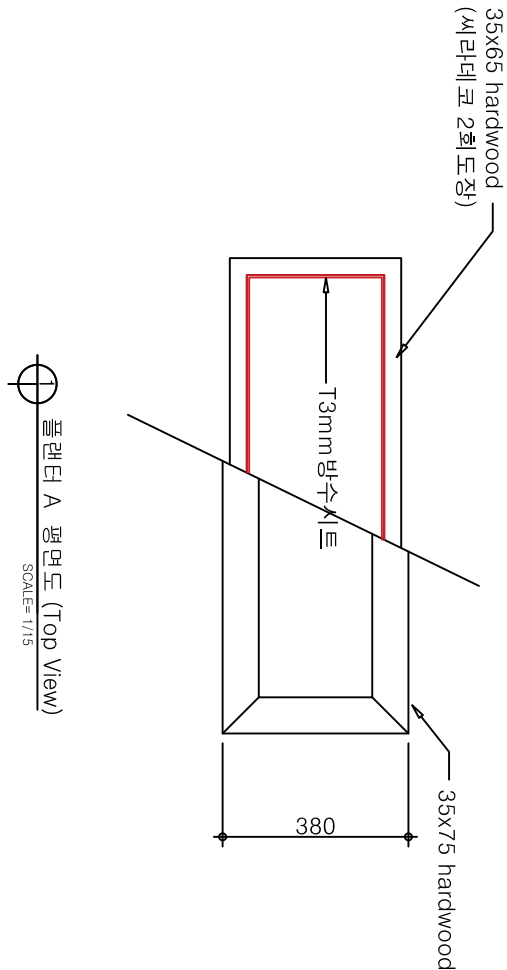


플랜터 A 평면도 (Top View)  
SCALE= 1/15

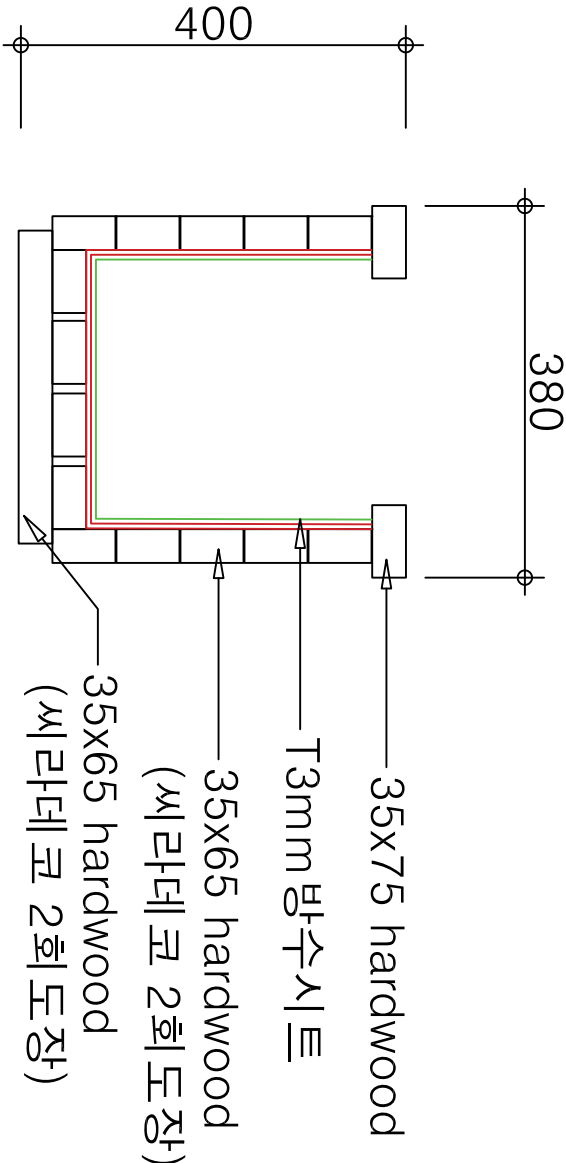

플랜터 A 측면도 (Side View)  
SCALE= 1/15

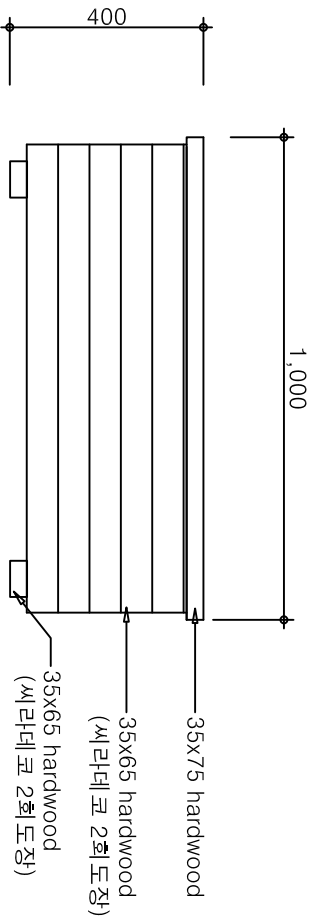


플랜터 A 정면도 (Front View)  
SCALE= 1/15

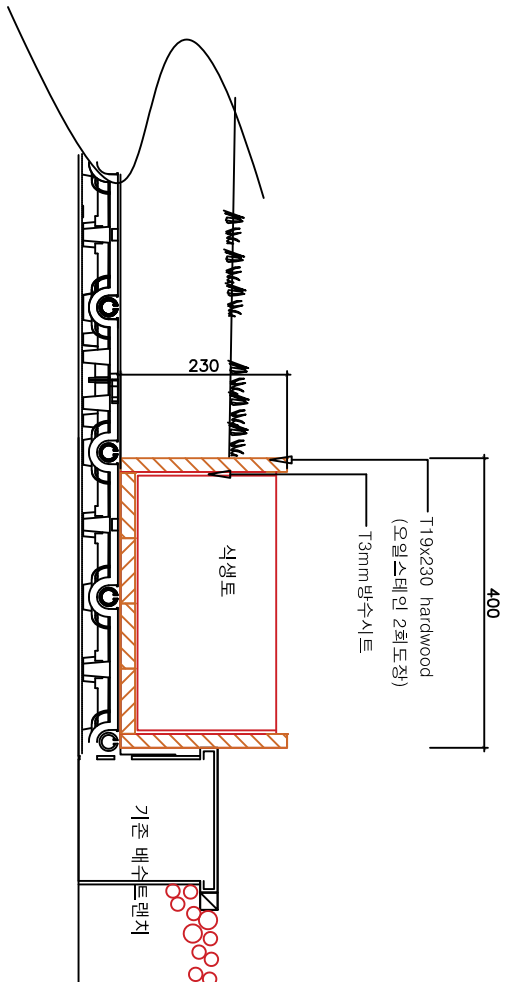


플랜터 B 상세도 (Front View)  
SCALE= 1/15

건물


|                                                                                                |  |  |                                              |  |  |                   |  |  |                   |                    |                   |             |                |                     |         |
|------------------------------------------------------------------------------------------------|--|--|----------------------------------------------|--|--|-------------------|--|--|-------------------|--------------------|-------------------|-------------|----------------|---------------------|---------|
| <div><div></div><div>조경 설계 사무소 원</div><div>대전광역시 유성구 노은서로76번길 TEL : (042) 533-3580</div></div> |  |  | 공사명<br>PROJECT TITLE<br>도면명<br>DRAWING TITLE |  |  | 재단사옥 5층 휴게공간 조성사업 |  |  | 설계<br>DESIGNED BY | 차경석<br>CHECKED BY  | 심사<br>APPROVED BY | 날짜<br>DATE  | 2020. 10. .    | 도면구분<br>DRAWING NO. | L — 009 |
| 플랜터A,B 상세도                                                                                     |  |  | 플랜터A,B 상세도                                   |  |  | 플랜터A,B 상세도        |  |  | 제도<br>DRAWING BY  | 박준표<br>APPROVED BY | 승인<br>APPROVED BY | 축척<br>SCALE | A1:1/<br>A3:1/ | 도면매수<br>SHEET NO.   |         |

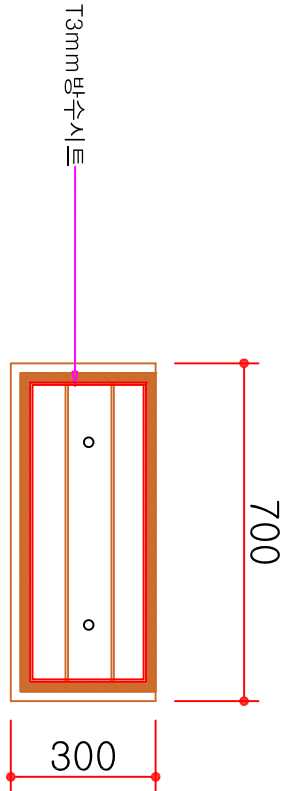


1 행잉플랜터 평면도 (Top View)  
SCALE= 1/15

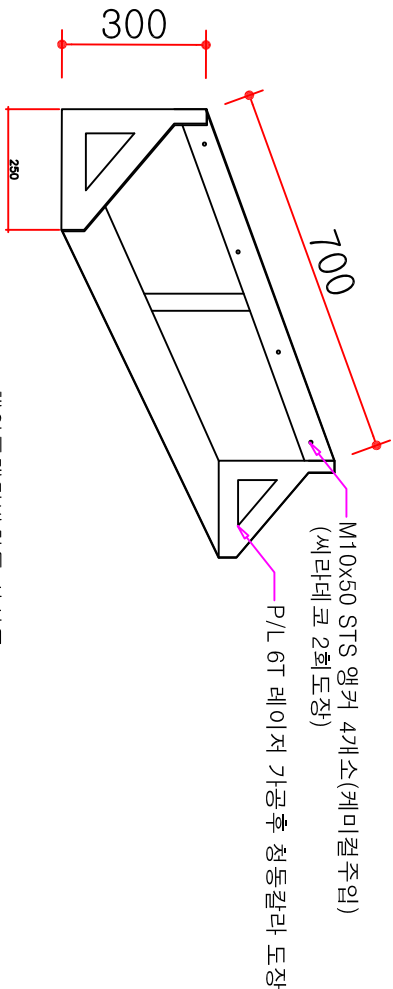


4 행잉플랜터 반침틀 사시도  
SCALE=N/S

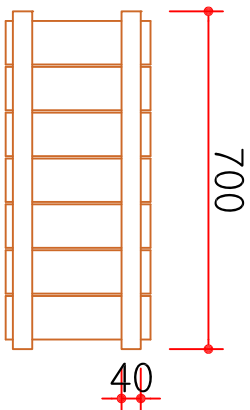

2 행잉플랜터 정면도 (Front View)  
SCALE= 1/15

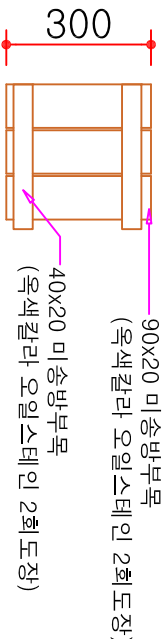

3 행잉플랜터 측면도 (Side View)  
SCALE= 1/15

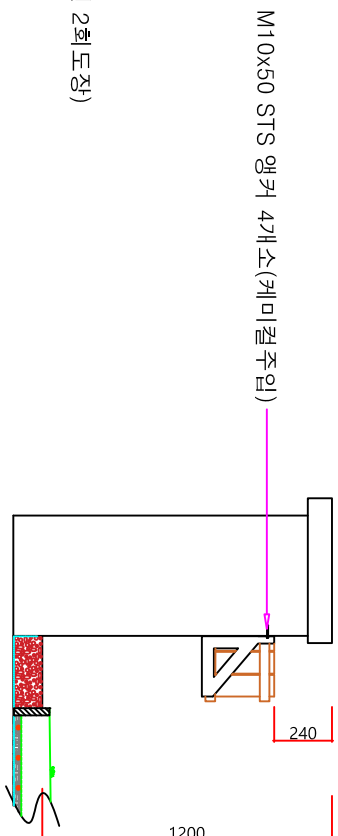


5 행잉플랜터 시공측면도  
SCALE= N/S



조경설계사무소서원



대전광역시 유성구 노은서로76번길 TEL : (042) 533-3580

| 공시명<br>PROJECT TITLE | 재단사옥 5층 휴게공간 조성사업 | 설계<br>DESIGNED BY | 차광석 | 심사<br>CHECKED BY  | 날짜<br>DATE  | 도면구분<br>DRAWING NO. | L | 010 |
|----------------------|-------------------|-------------------|-----|-------------------|-------------|---------------------|---|-----|
| 도면명<br>DRAWING TITLE | 행잉플랜터 상세도         | 제도<br>DRAWING BY  | 박준표 | 승인<br>APPROVED BY | 축척<br>SCALE | 도면매수<br>SHEET NO.   |   |     |

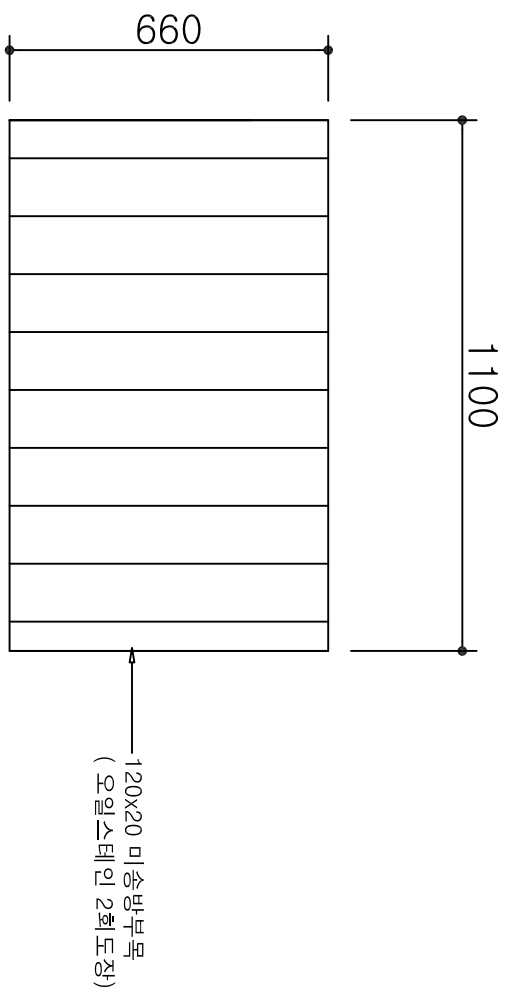


에어컨실외기 마감 평면상세도

SCALE= 1/15

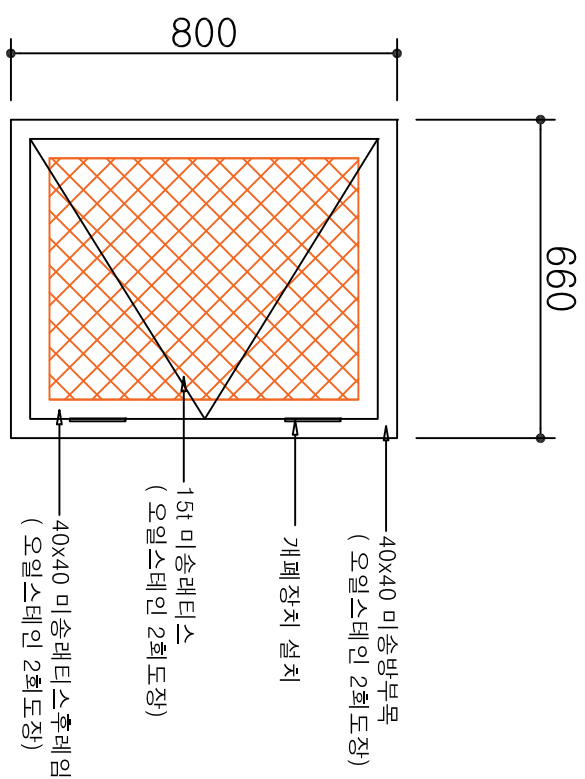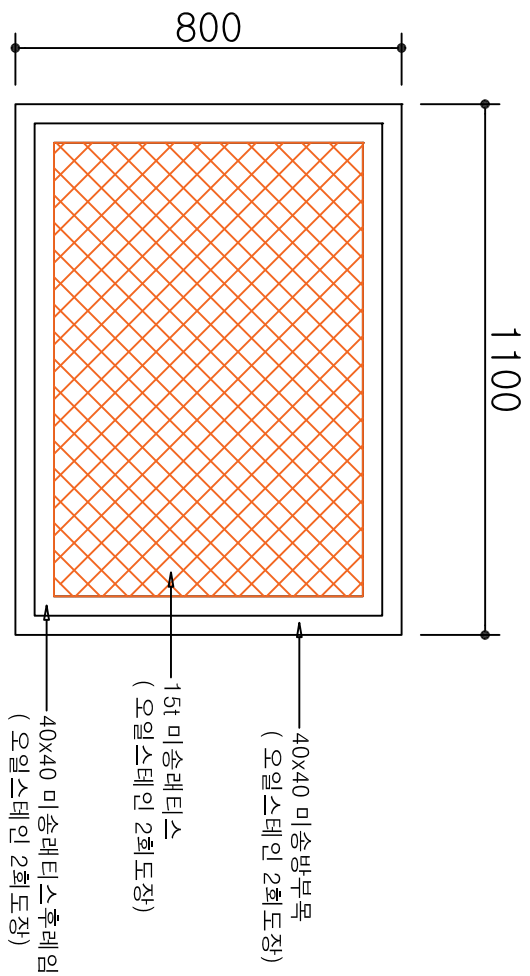

에어컨설외기 마감 정면상세도


SCALE= 1/15

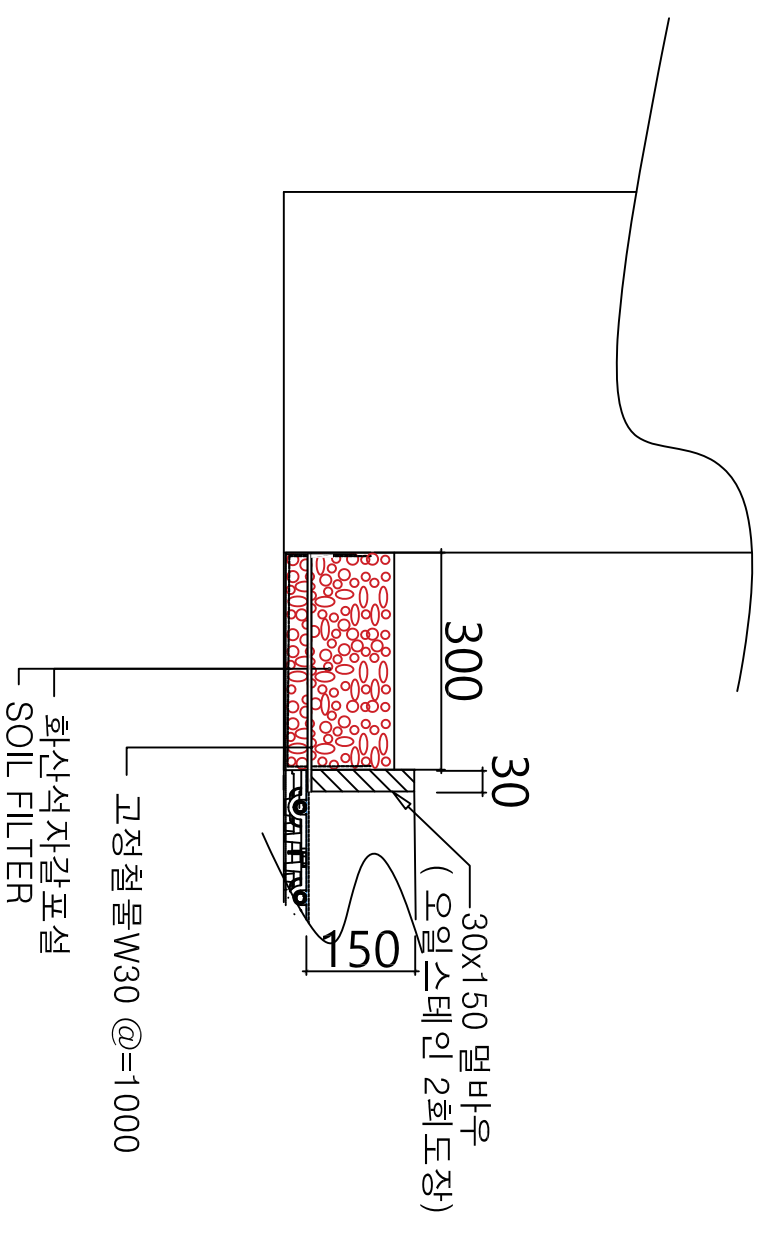


배수트랜치 상세도

SCALE= 1/15




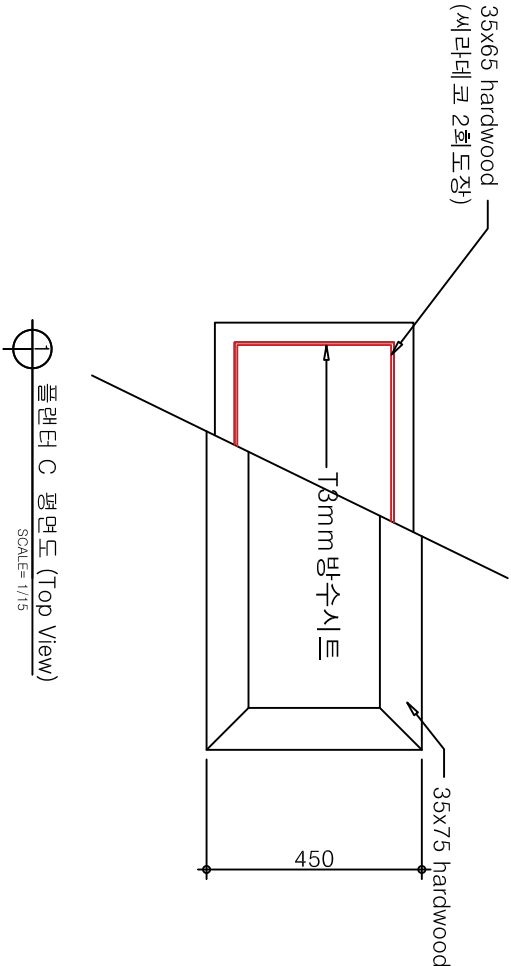

플랜터 C 평면도 (Top View)  
SCALE= 1/15

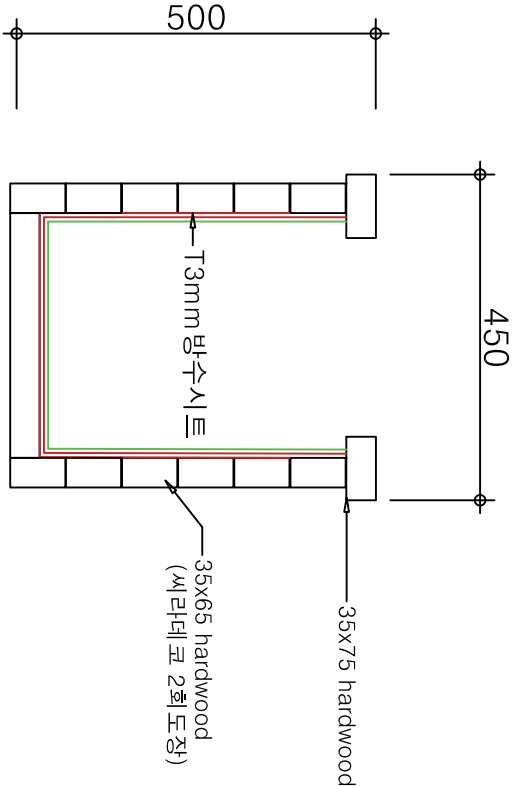



플랜터 A 측면도 (Side View)  
SCALE= 1/10

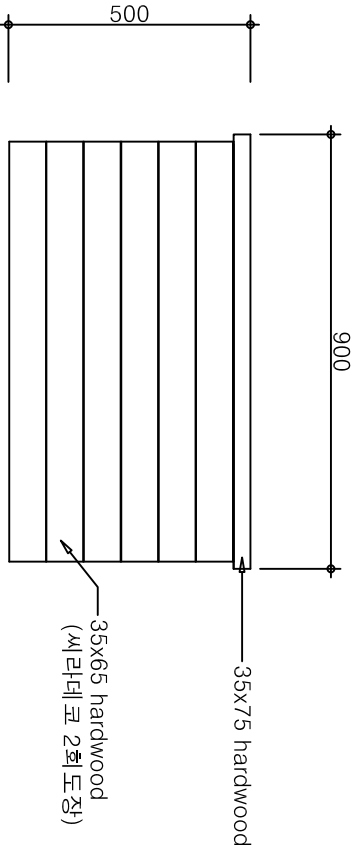


플랜터 C 정면도 (Front View)  
SCALE= 1/15

|   |  |  |                      |  |                   |  |                   |            |                   |  |             |                      |                     |  |         |
|---|--|--|----------------------|--|-------------------|--|-------------------|------------|-------------------|--|-------------|----------------------|---------------------|--|---------|
| <div>조경설계사무소서원</div> <div>대전광역시 유성구 노은서로76번길 TEL : (042) 533-3580</div> |  |  | 공사명<br>PROJECT TITLE |  | 재단사육 5층 휴게공간 조성사업 |  | 설계<br>DESIGNED BY | 차광석<br>박준표 | 심사<br>CHECKED BY  |  | 날짜<br>DATE  | 2020. 10. .          | 도면구분<br>DRAWING NO. |  | L — 012 |
| 도면명<br>DRAWING TITLE   |  |  | 플랜터C 상세도             |  |                   |  | 제도<br>DRAWING BY  |            | 승인<br>APPROVED BY |  | 축척<br>SCALE | A1 : 1 /<br>A3 : 1 / | 도면매수<br>SHEET NO.   |  |         |


\* 점검구는 현장의 조건을 감안하여 다양한 재질 및 규격을 선택할 수 있다.


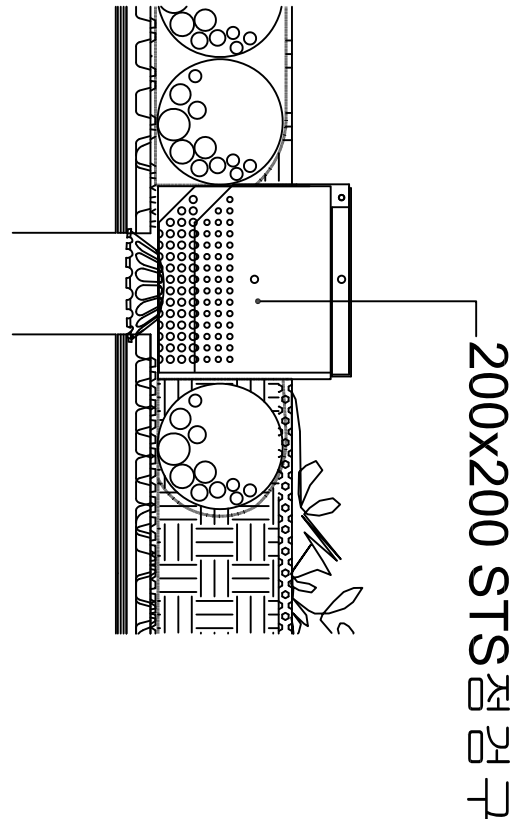
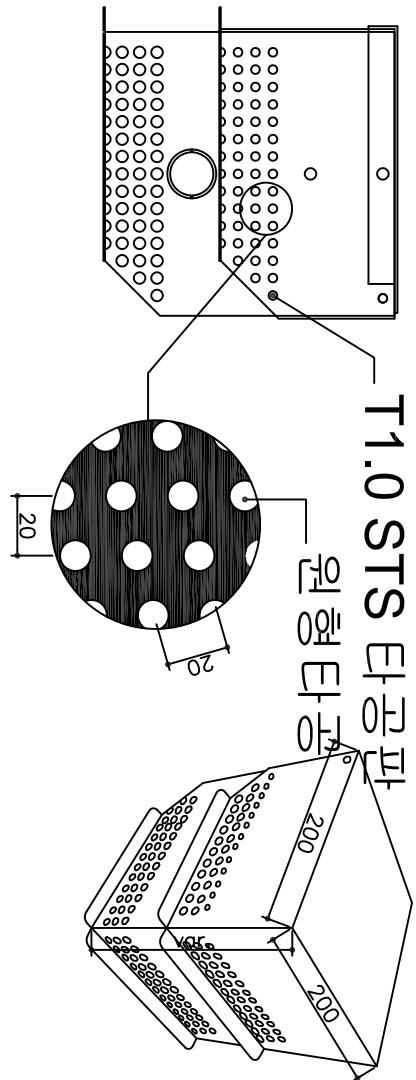


### 디딤잔디 단면도 (부직포미착용)

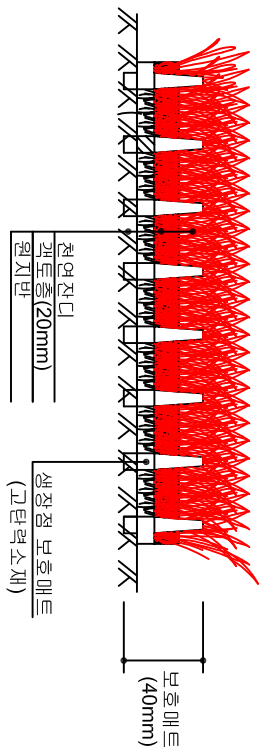

### 디딤잔디 개념도

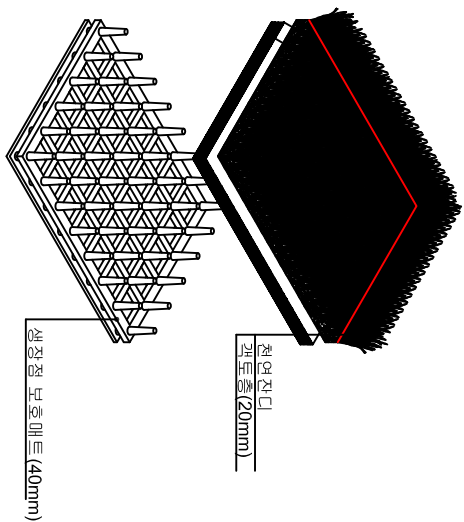

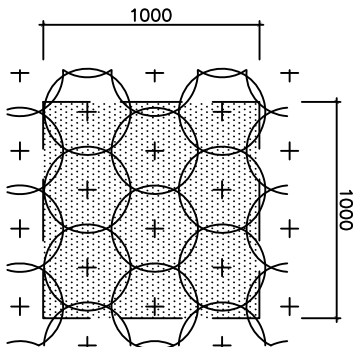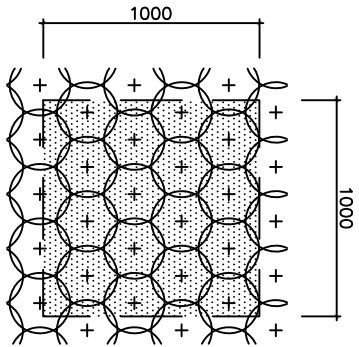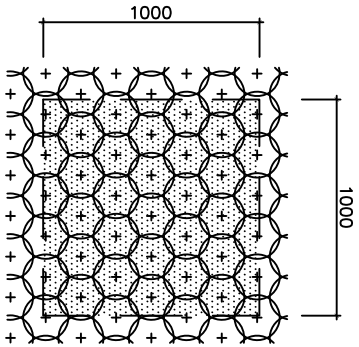

|                                                                                              |  |  |  |  |                      |                   |             |                     |         |
|----------------------------------------------------------------------------------------------|--|--|--|--|----------------------|-------------------|-------------|---------------------|---------|
|                                                                                              |  |  |  |  |                      |                   |             |                     |         |
| <div><div></div><div>조경설계사무소서원</div><div>대전광역시 유성구 노은서로76번길 TEL : (042) 533-3580</div></div> |  |  |  |  | 공사명<br>PROJECT TITLE | 재단사육 5층 휴게공간 조성사업 |             |                     |         |
| 도면명<br>DRAWING TITLE                                                                         |  |  |  |  | 식재 상세도               | 설계도<br>DRAWING BY | 차광석<br>박준표  | 심사인<br>APPROVED BY  |         |
|                                                                                              |  |  |  |  | 출력<br>SCALE          | 날짜<br>DATE        | 2020. 10. . | 도면구분<br>DRAWING NO. |         |
|                                                                                              |  |  |  |  | A1 : 1 /<br>A3 : 1 / |                   |             | 도면매수<br>SHEET NO.   | L — 014 |