


- A - 000 건축

- M - 000 건축기계 설비

- F - 000 소방 전기

[illegible]

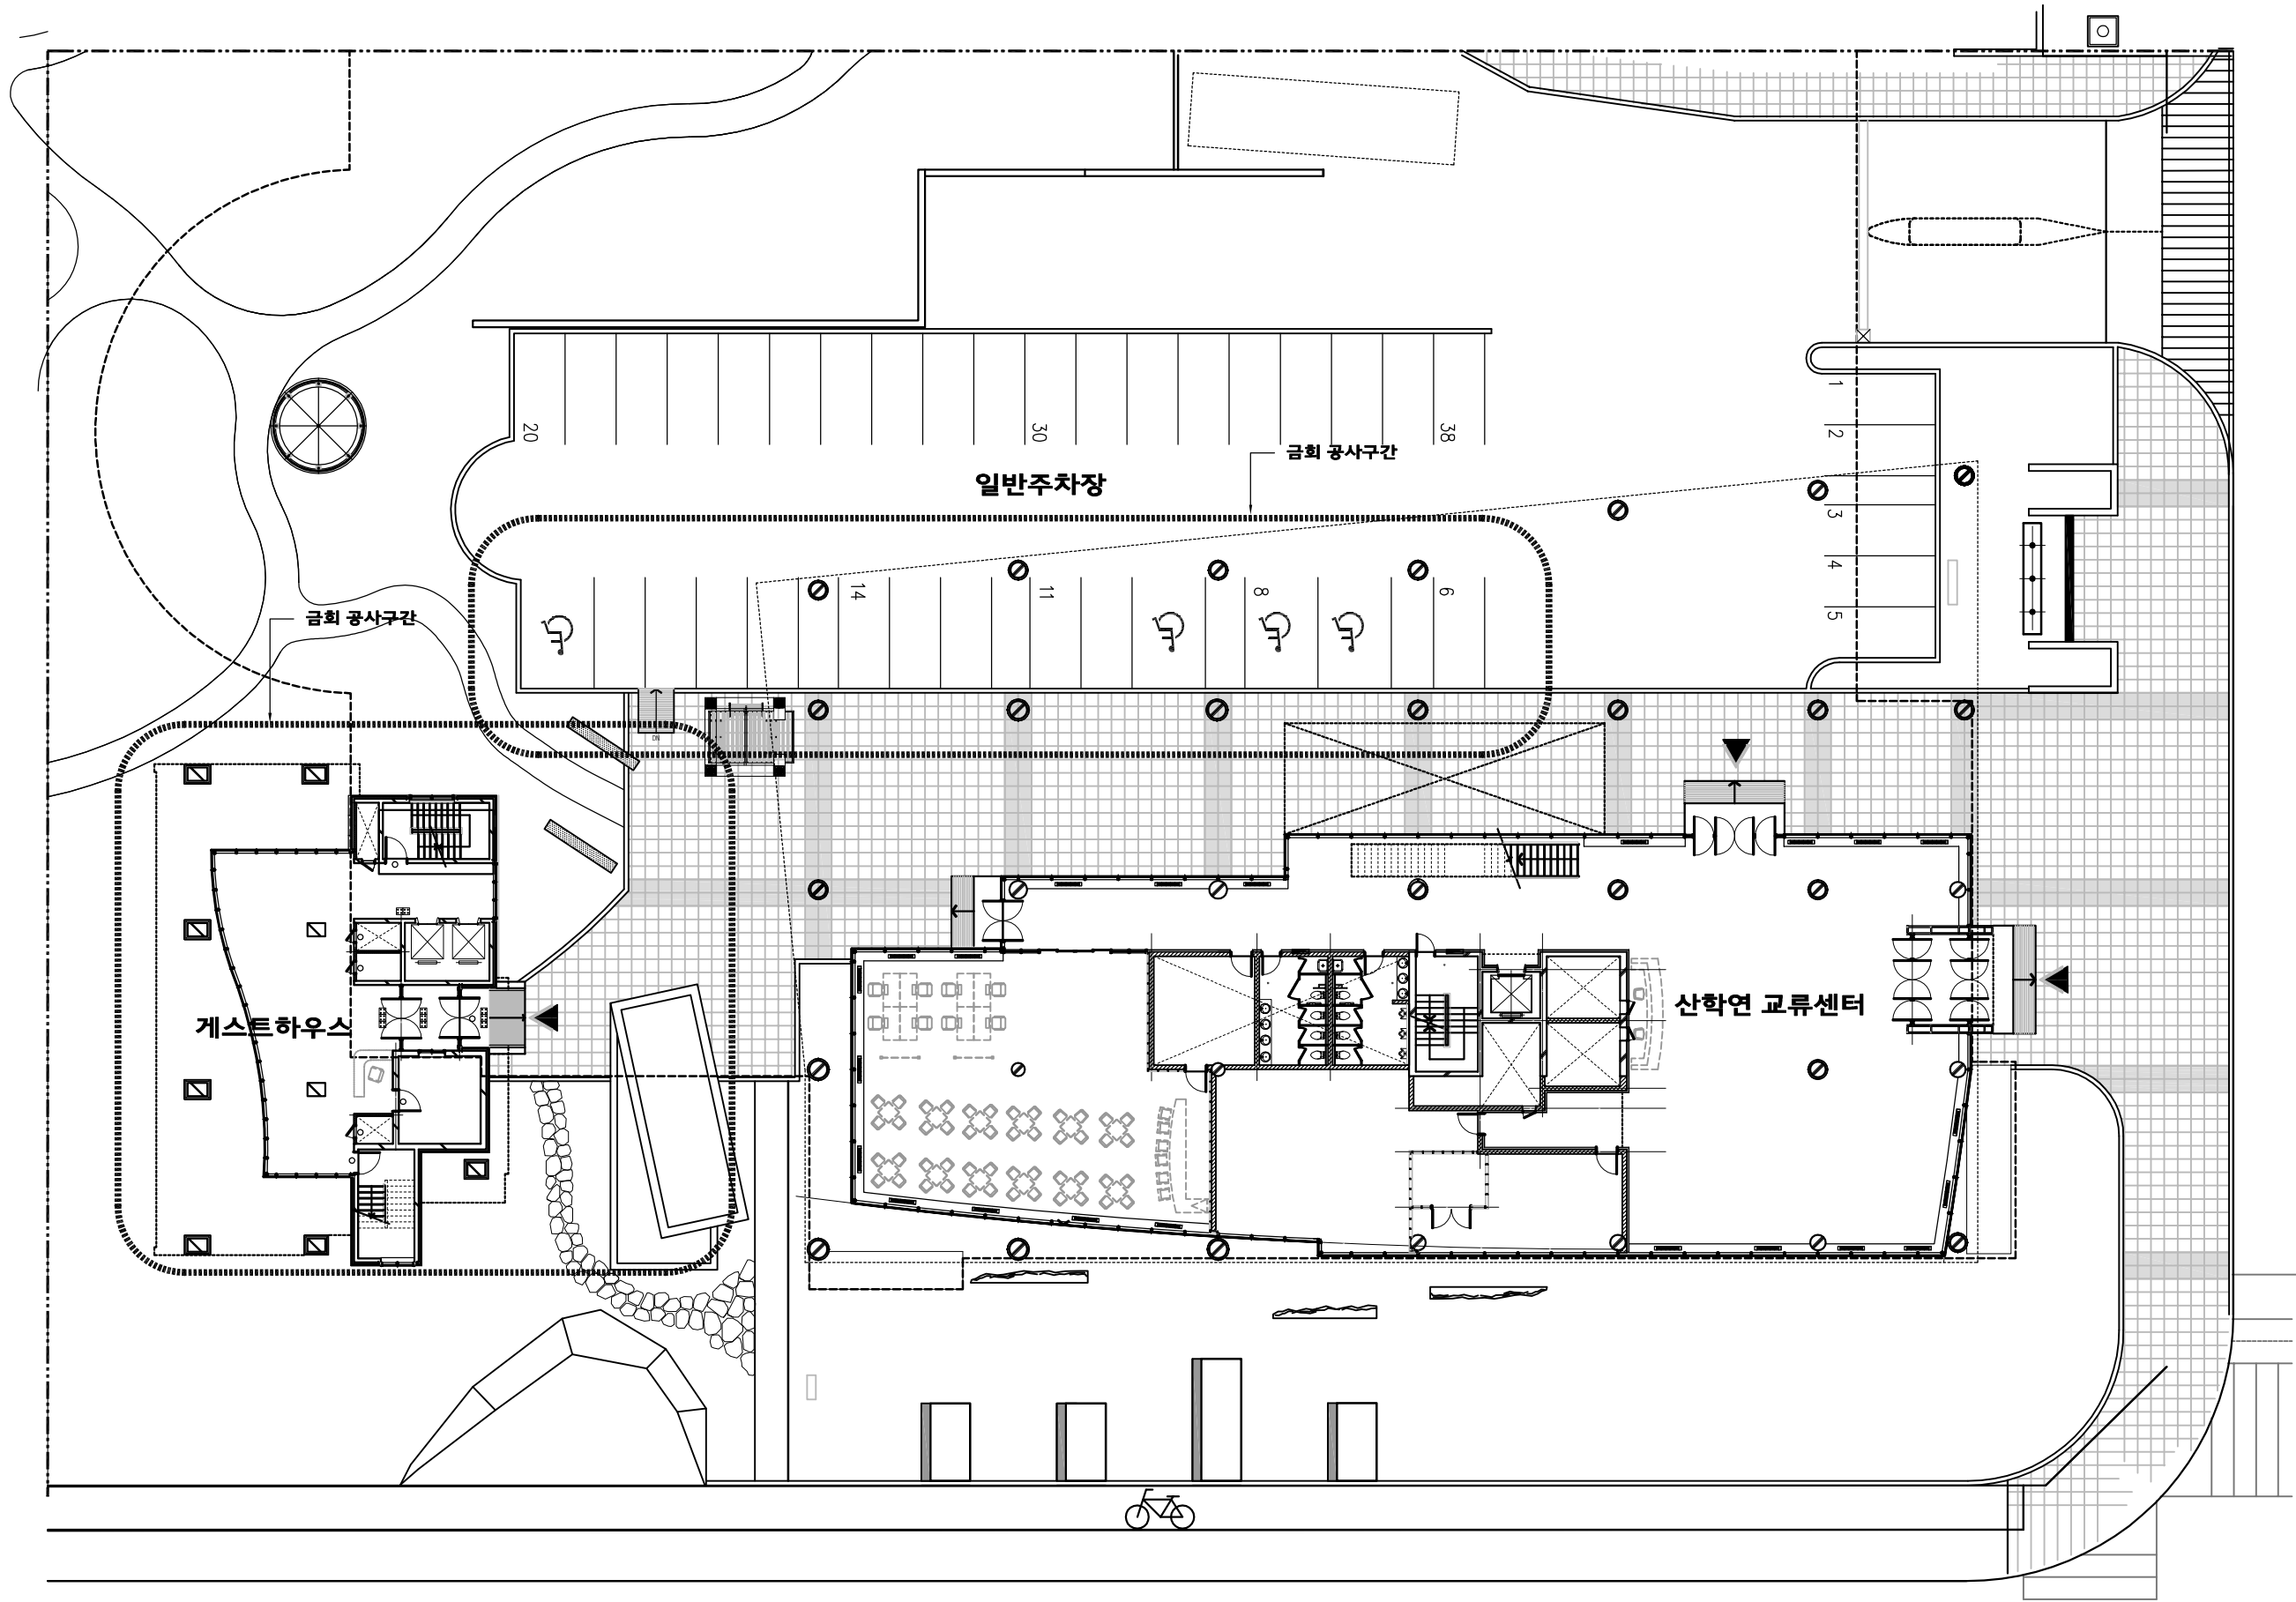

전체 평면도 (변경전)

S = 1 / 300

PROJECT TITLE
사업명칭

대덕특구 게스트하우스
장애인편의시설 개선공사

NOTE

NO.	DATE	REVISION
△		
△		
△		
△		

DRAWN BY
계도

DESIGNED BY
설계

APPROVED BY
승인

SCALE
축척
1 / 300

DATE
일자
2018 . 07 .

PROJECT NAME
도면명
(변경전)
전체 평면도


DRAWING NO.
도면번호
A- 101

SHEET NO.
일련번호

COMPANY

유/닉/ 건축사사무소
U.N ARCHITECTS

대전광역시 서구 갈마로 147번길 54, 3층 (갈마동)
TEL. 042 - 536 - 6508
FAX. 042 - 536 - 6509

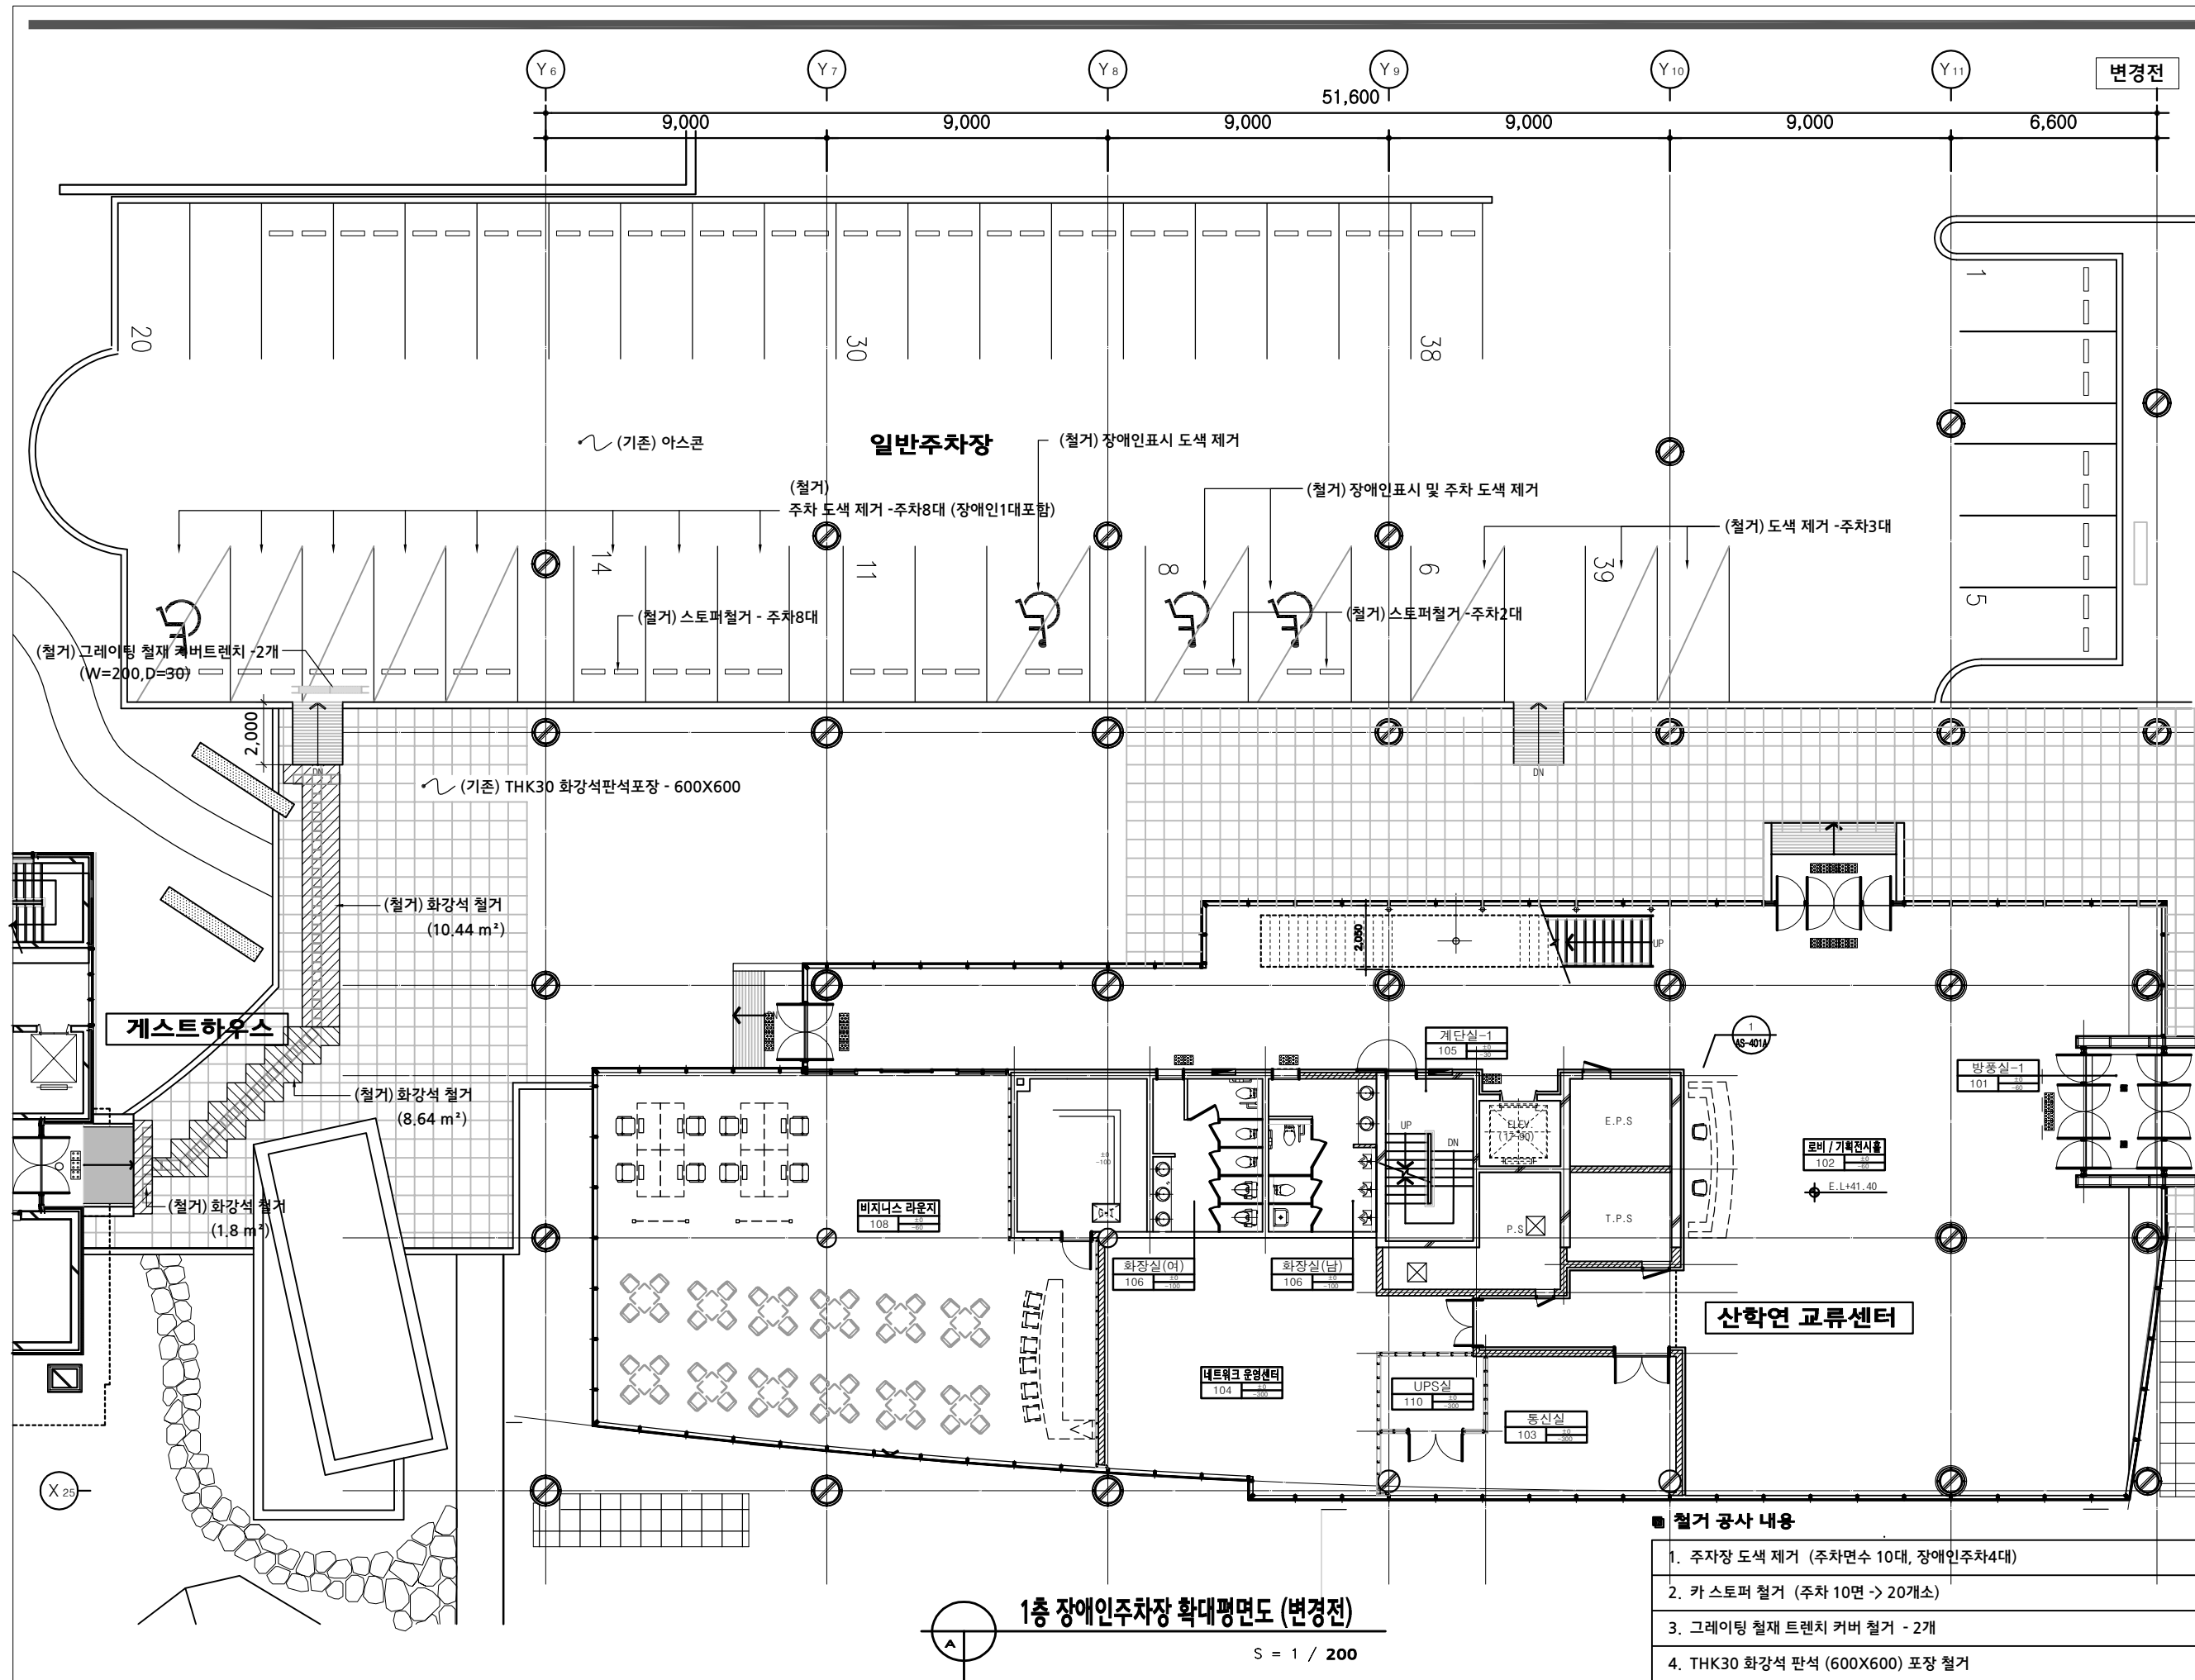

PROJECT TITLE
사업명칭

**대덕특구 게스트하우스
장애인편의시설 개선공사**

NOTE

NO.	DATE	REVISION
△		
△		
△		
△		
△		

DRAWN BY
제도

DESIGNED BY
설계

APPROVED BY
승인

SCALE
축척

1 / 200

DATE
일자

2018 . 07 .

PROJECT NAME
도면명

(변경전)

1층 주차장 확대평면도

DRAWING NO.
도면번호

A- 103


SHEET NO.
일련번호

COMPANY

유/닉/ 건축사사무소
U.N ARCHITECTS

대전광역시 서구 갈매로 147번길 54, 3층 (갈매동)
TEL. 042 - 536 - 6508
FAX. 042 - 536 - 6509

- 철거 공사 내용
1. 주차장 도색 제거 (주차면수 10대, 장애인주차4대)
 2. 카 스토퍼 철거 (주차 10면 -> 20개소)
 3. 그레이팅 철재 트렌치 커버 철거 - 2개
 4. THK30 화강석 판석 (600X600) 포장 철거

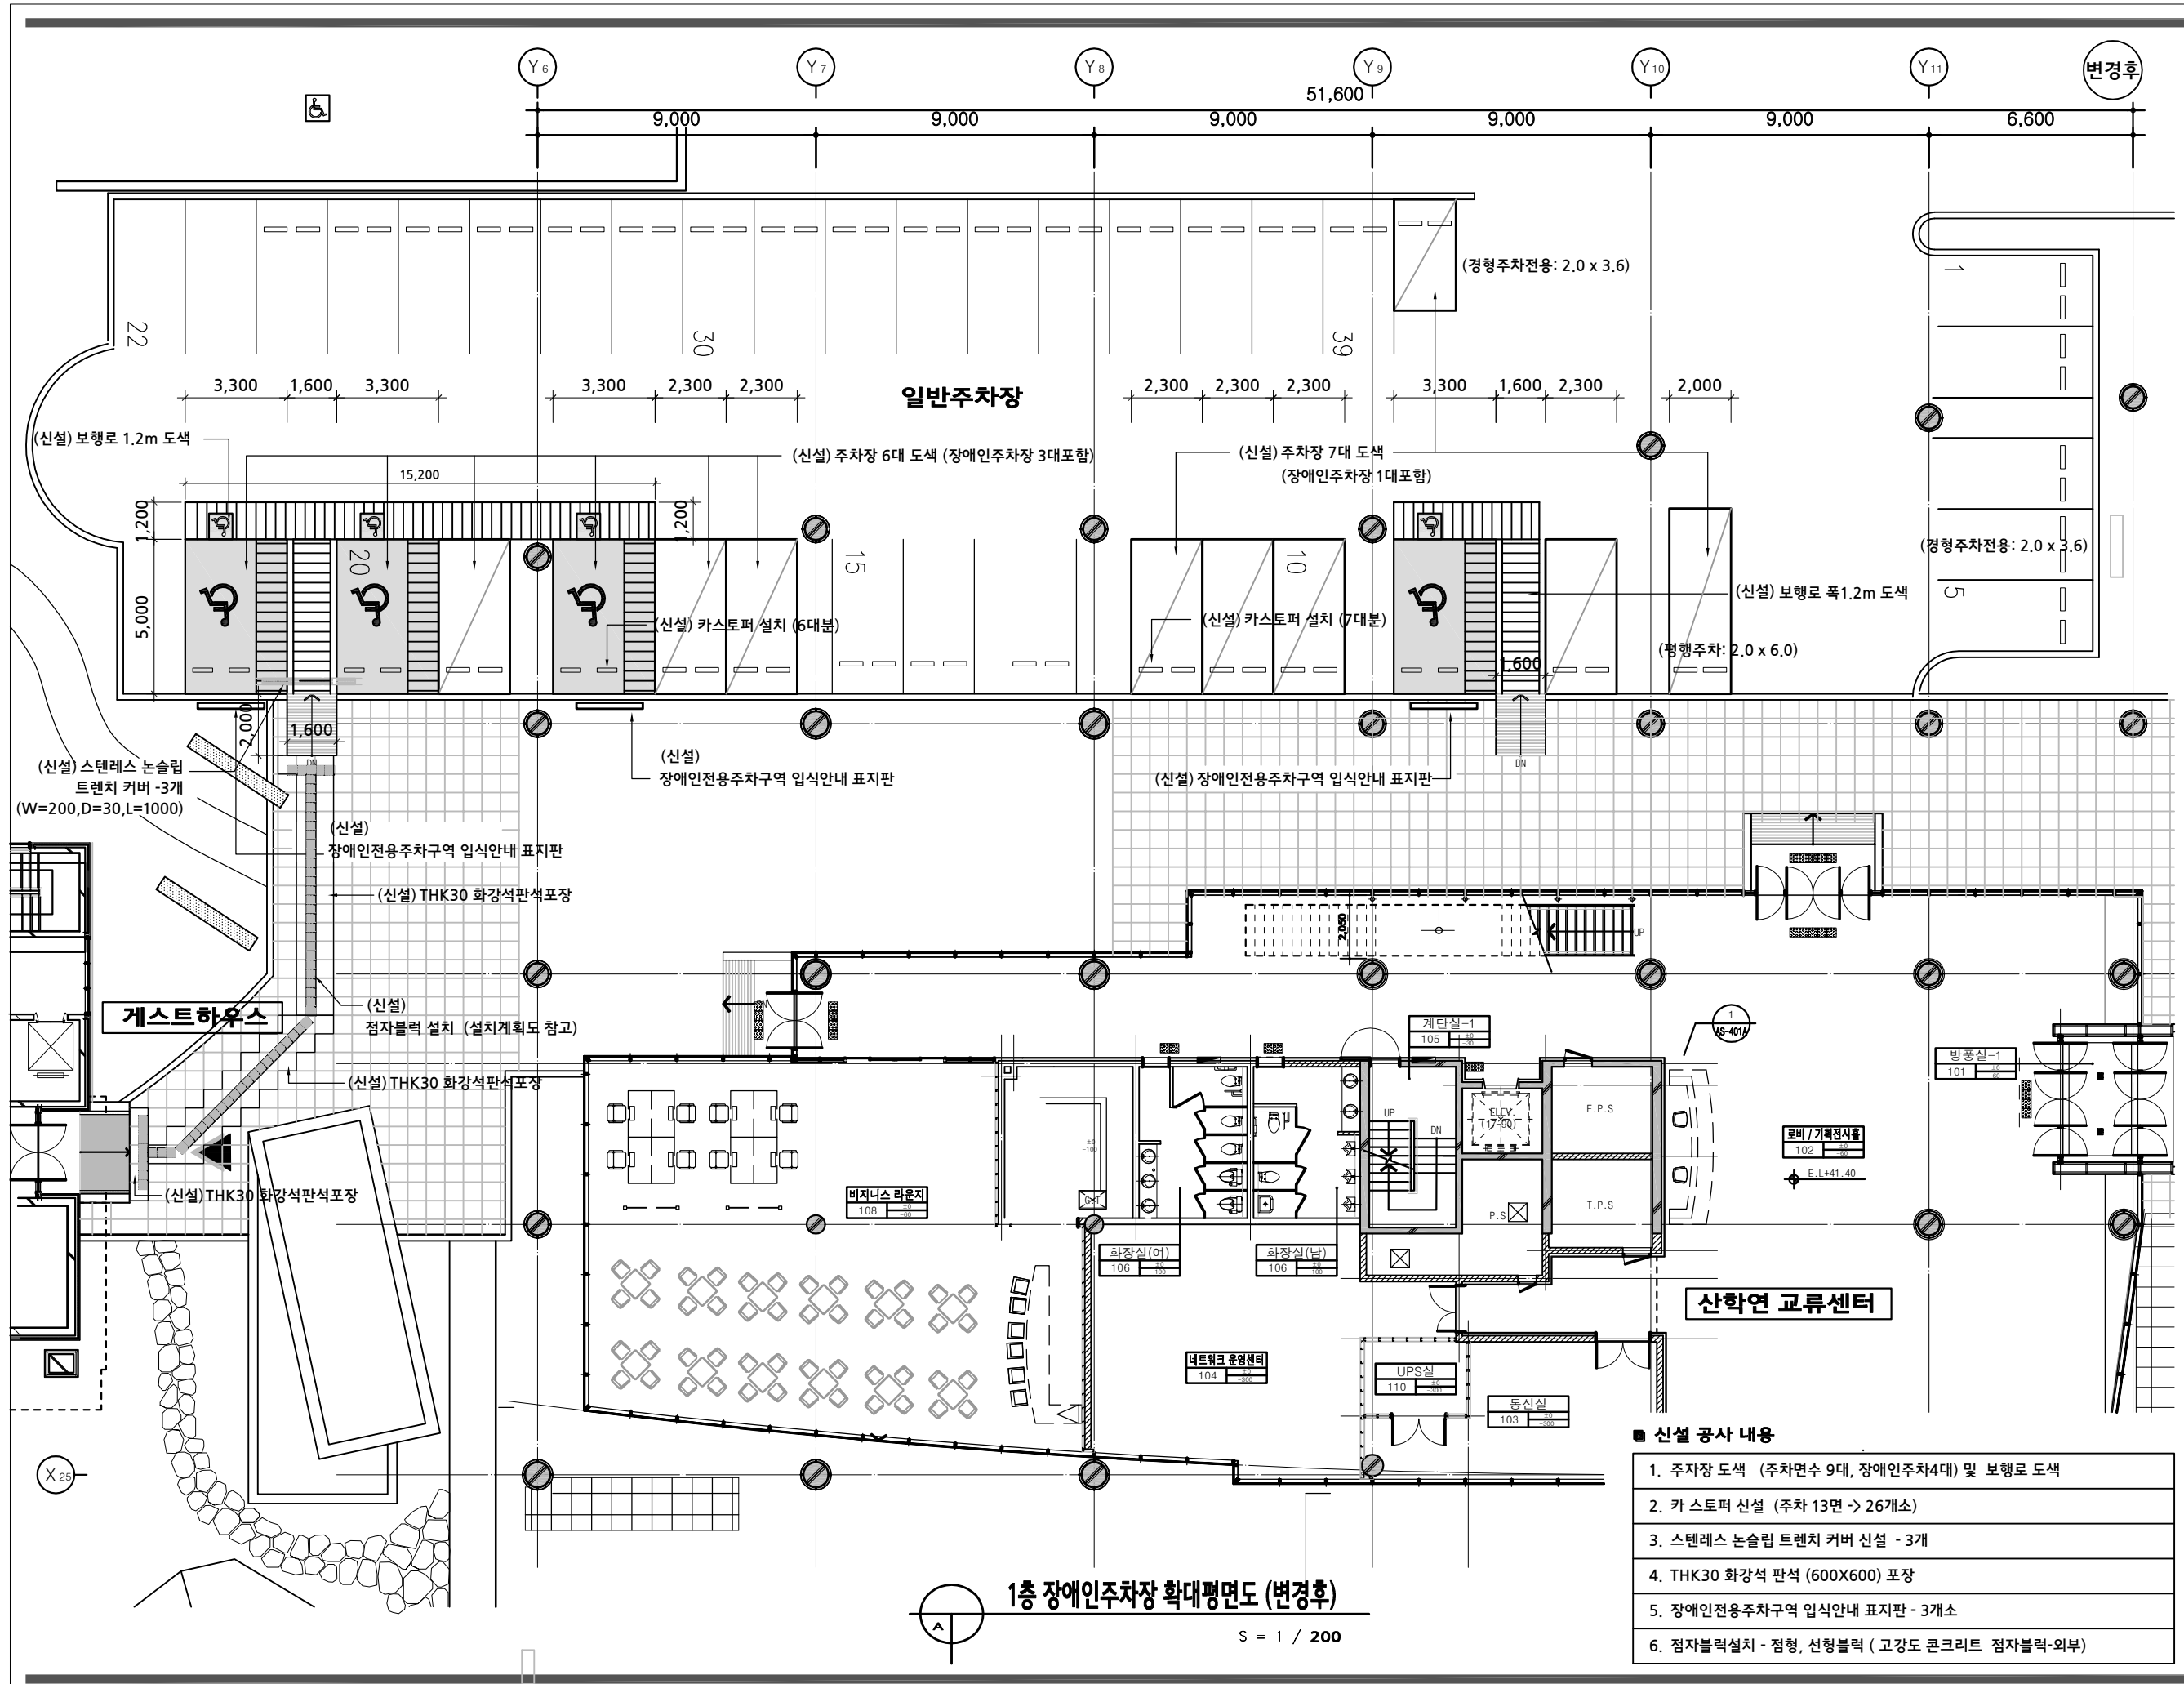

PROJECT TITLE
사업명칭

대덕특구 게스트하우스
장애인편의시설 개선공사

NOTE

NO.	DATE	REVISION
△		
△		
△		
△		

DRAWN BY
제 도

DESIGNED BY
설 계

APPROVED BY
승 인

SCALE
축척

1 / 200

DATE
일 자

2018 . 07 .

PROJECT NAME
도안명

(변경후)
1층 주차장 확대평면도

DRAWING NO.
도안번호

A- 104

SHEET NO.
일련번호

COMPANY

유/닉/ 건축사사무소
U.N ARCHITECTS


대전광역시 서구 갈마로 147번길 54, 3층 (갈마동)

TEL. 042 - 536 - 6508

FAX. 042 - 536 - 6509

■ 신설 공사 내용

1. 주차장 도색 (주차면수 9대, 장애인주차4대) 및 보행로 도색
2. 카 스토퍼 신설 (주차 13면 -> 26개소)
3. 스텐레스 눈슬립 트랜치 커버 신설 - 3개
4. THK30 화강석 판석 (600X600) 포장
5. 장애인전용주차구역 입식안내 표지판 - 3개소
6. 점자블럭설치 - 점형, 선형블럭 (고강도 콘크리트 점자블럭-외부)

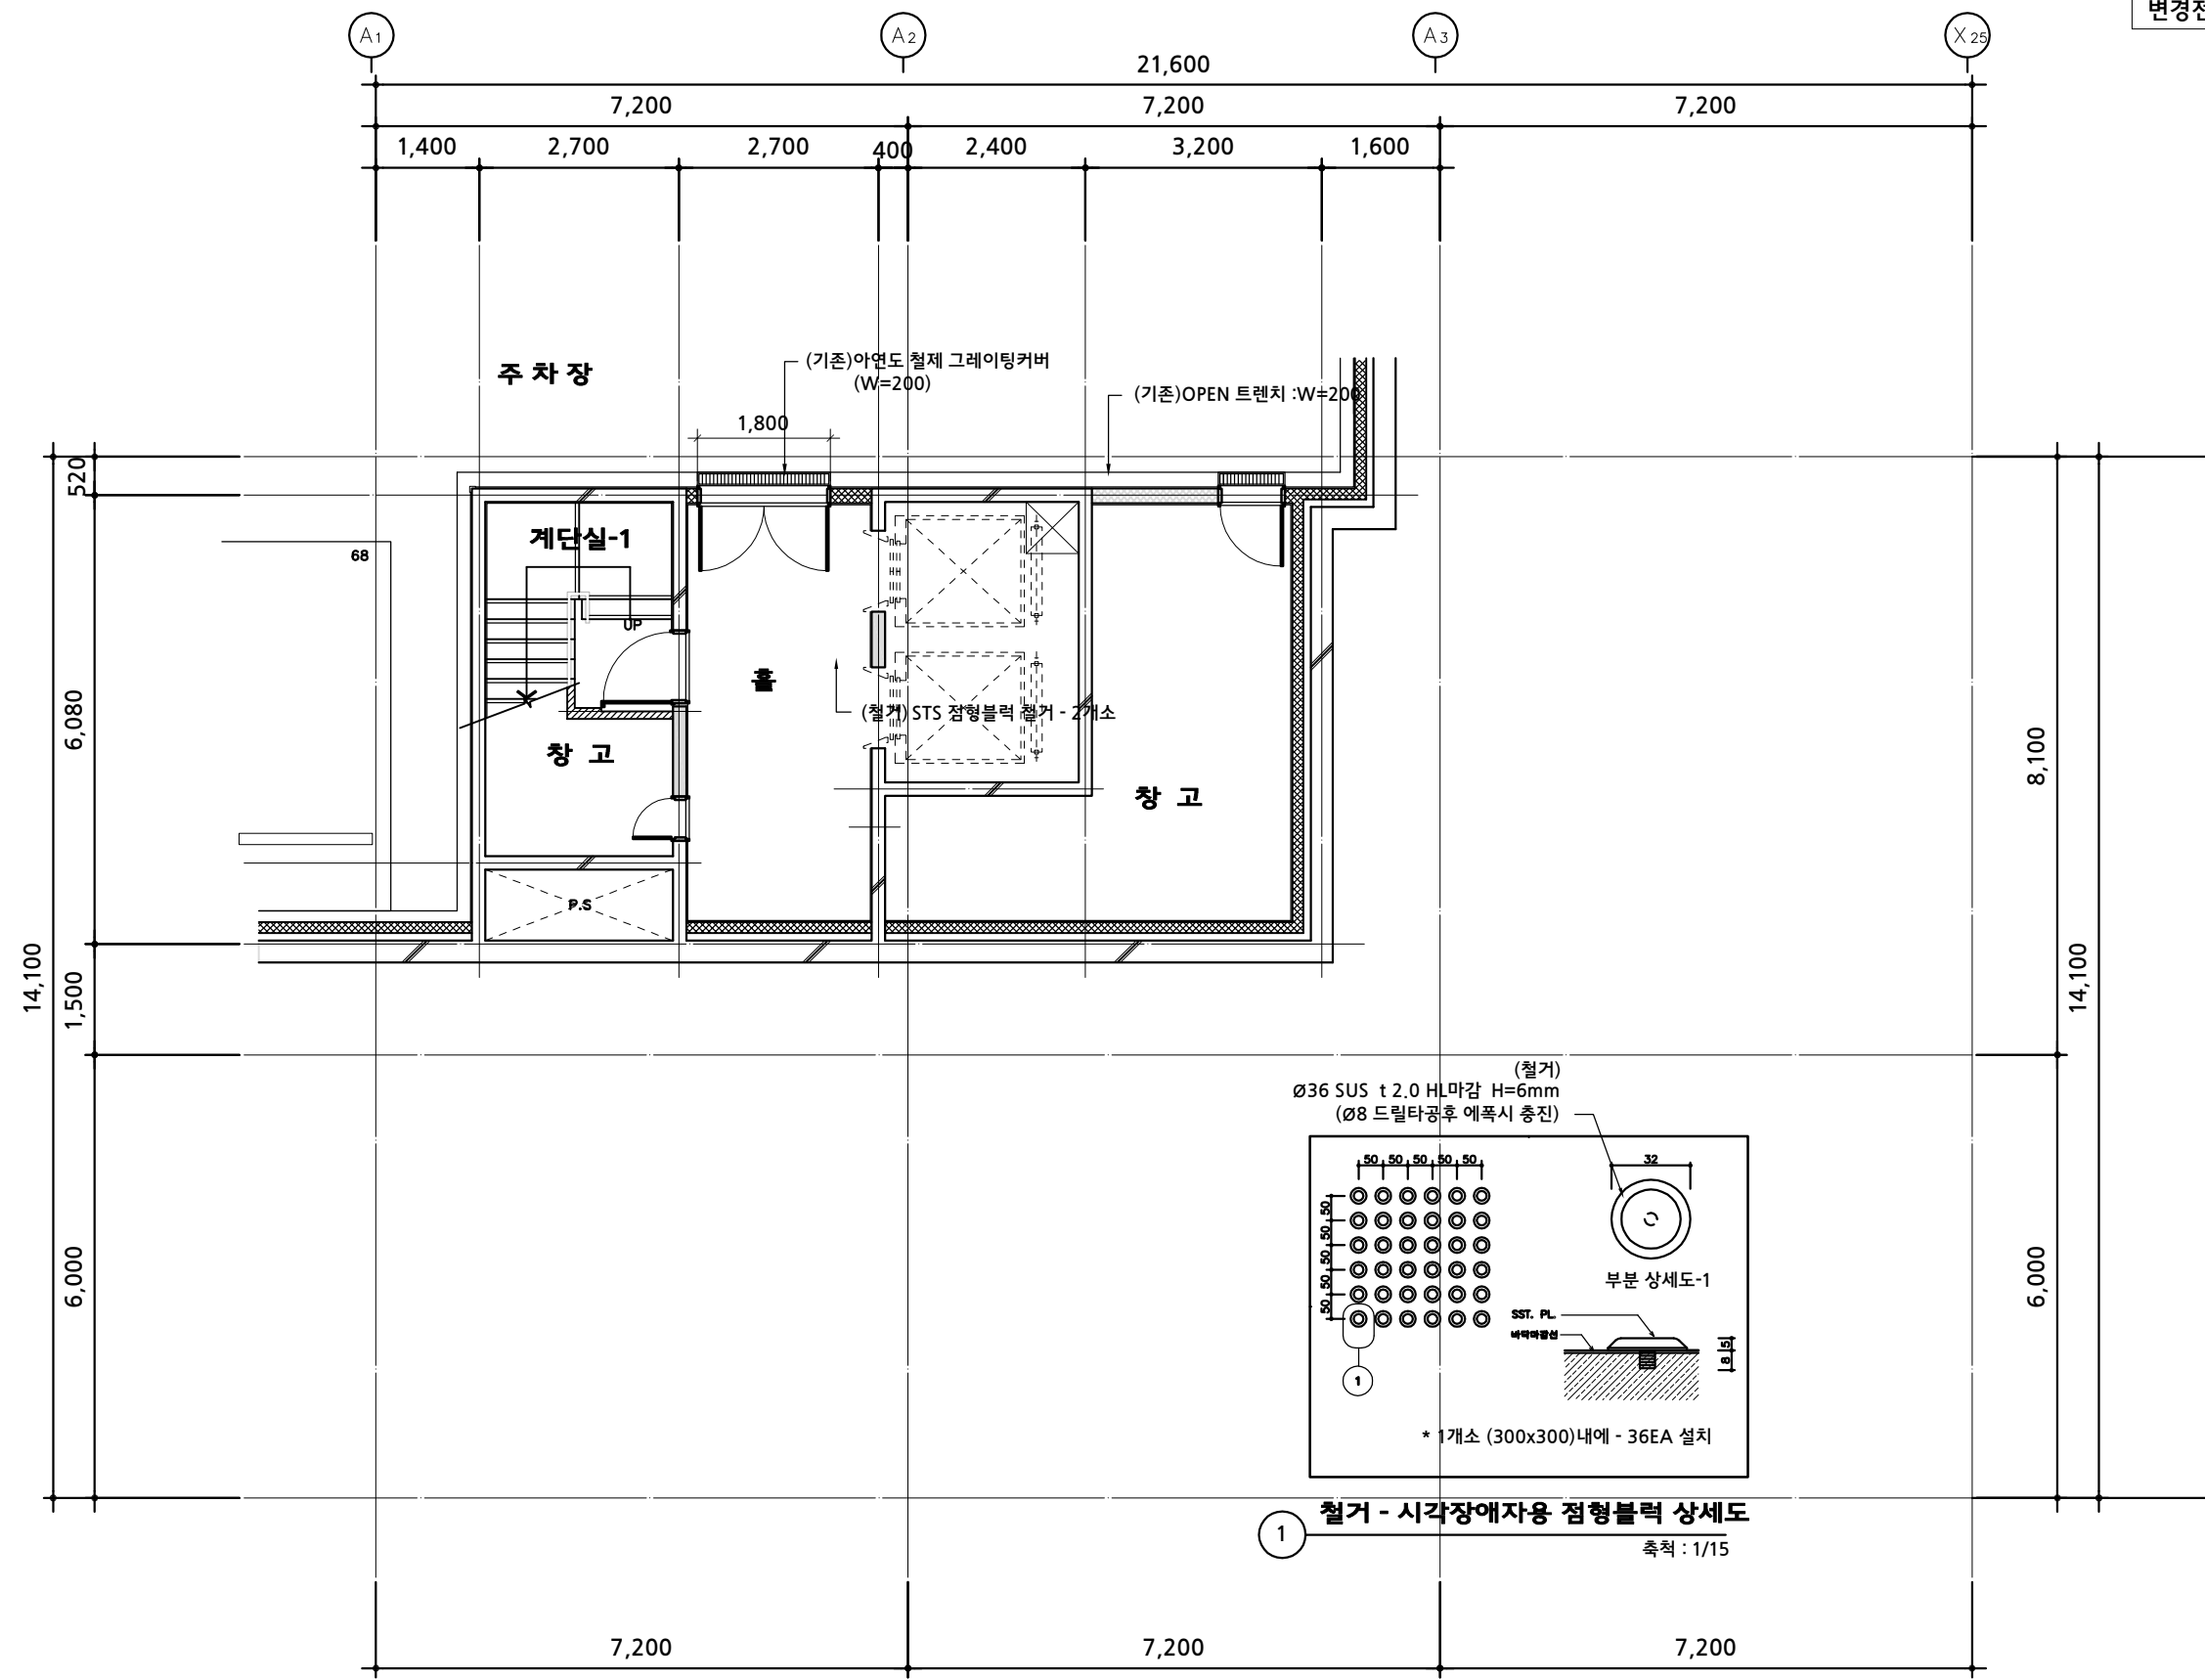

변경전

PROJECT TITLE
사업명칭

대덕특구 게스트하우스
장애인편의시설 개선공사

NOTE

NO.	DATE	REVISION
△		
△		
△		
△		

DRAWN BY
계

DESIGNED BY
설

APPROVED BY
승

SCALE
축 1 / 100

DATE
일 2018 . 07 .

PROJECT NAME
도면명 (변경전)
지하 1층 평면도

DRAWING NO.
도면번호 A- 201

SHEET NO.
일련번호

COMPANY


유/닉/ 건축사사무소
U.N ARCHITECTS

대전광역시
TEL. 042 - 536 - 6508
FAX. 042 - 536 - 6509

지하 1층 평면도 (변경전)
게스트하우스 S = 1 / 100

철거 공사 내용

1. SUS 점형블럭 철거 - 2개
2.
3.
4.

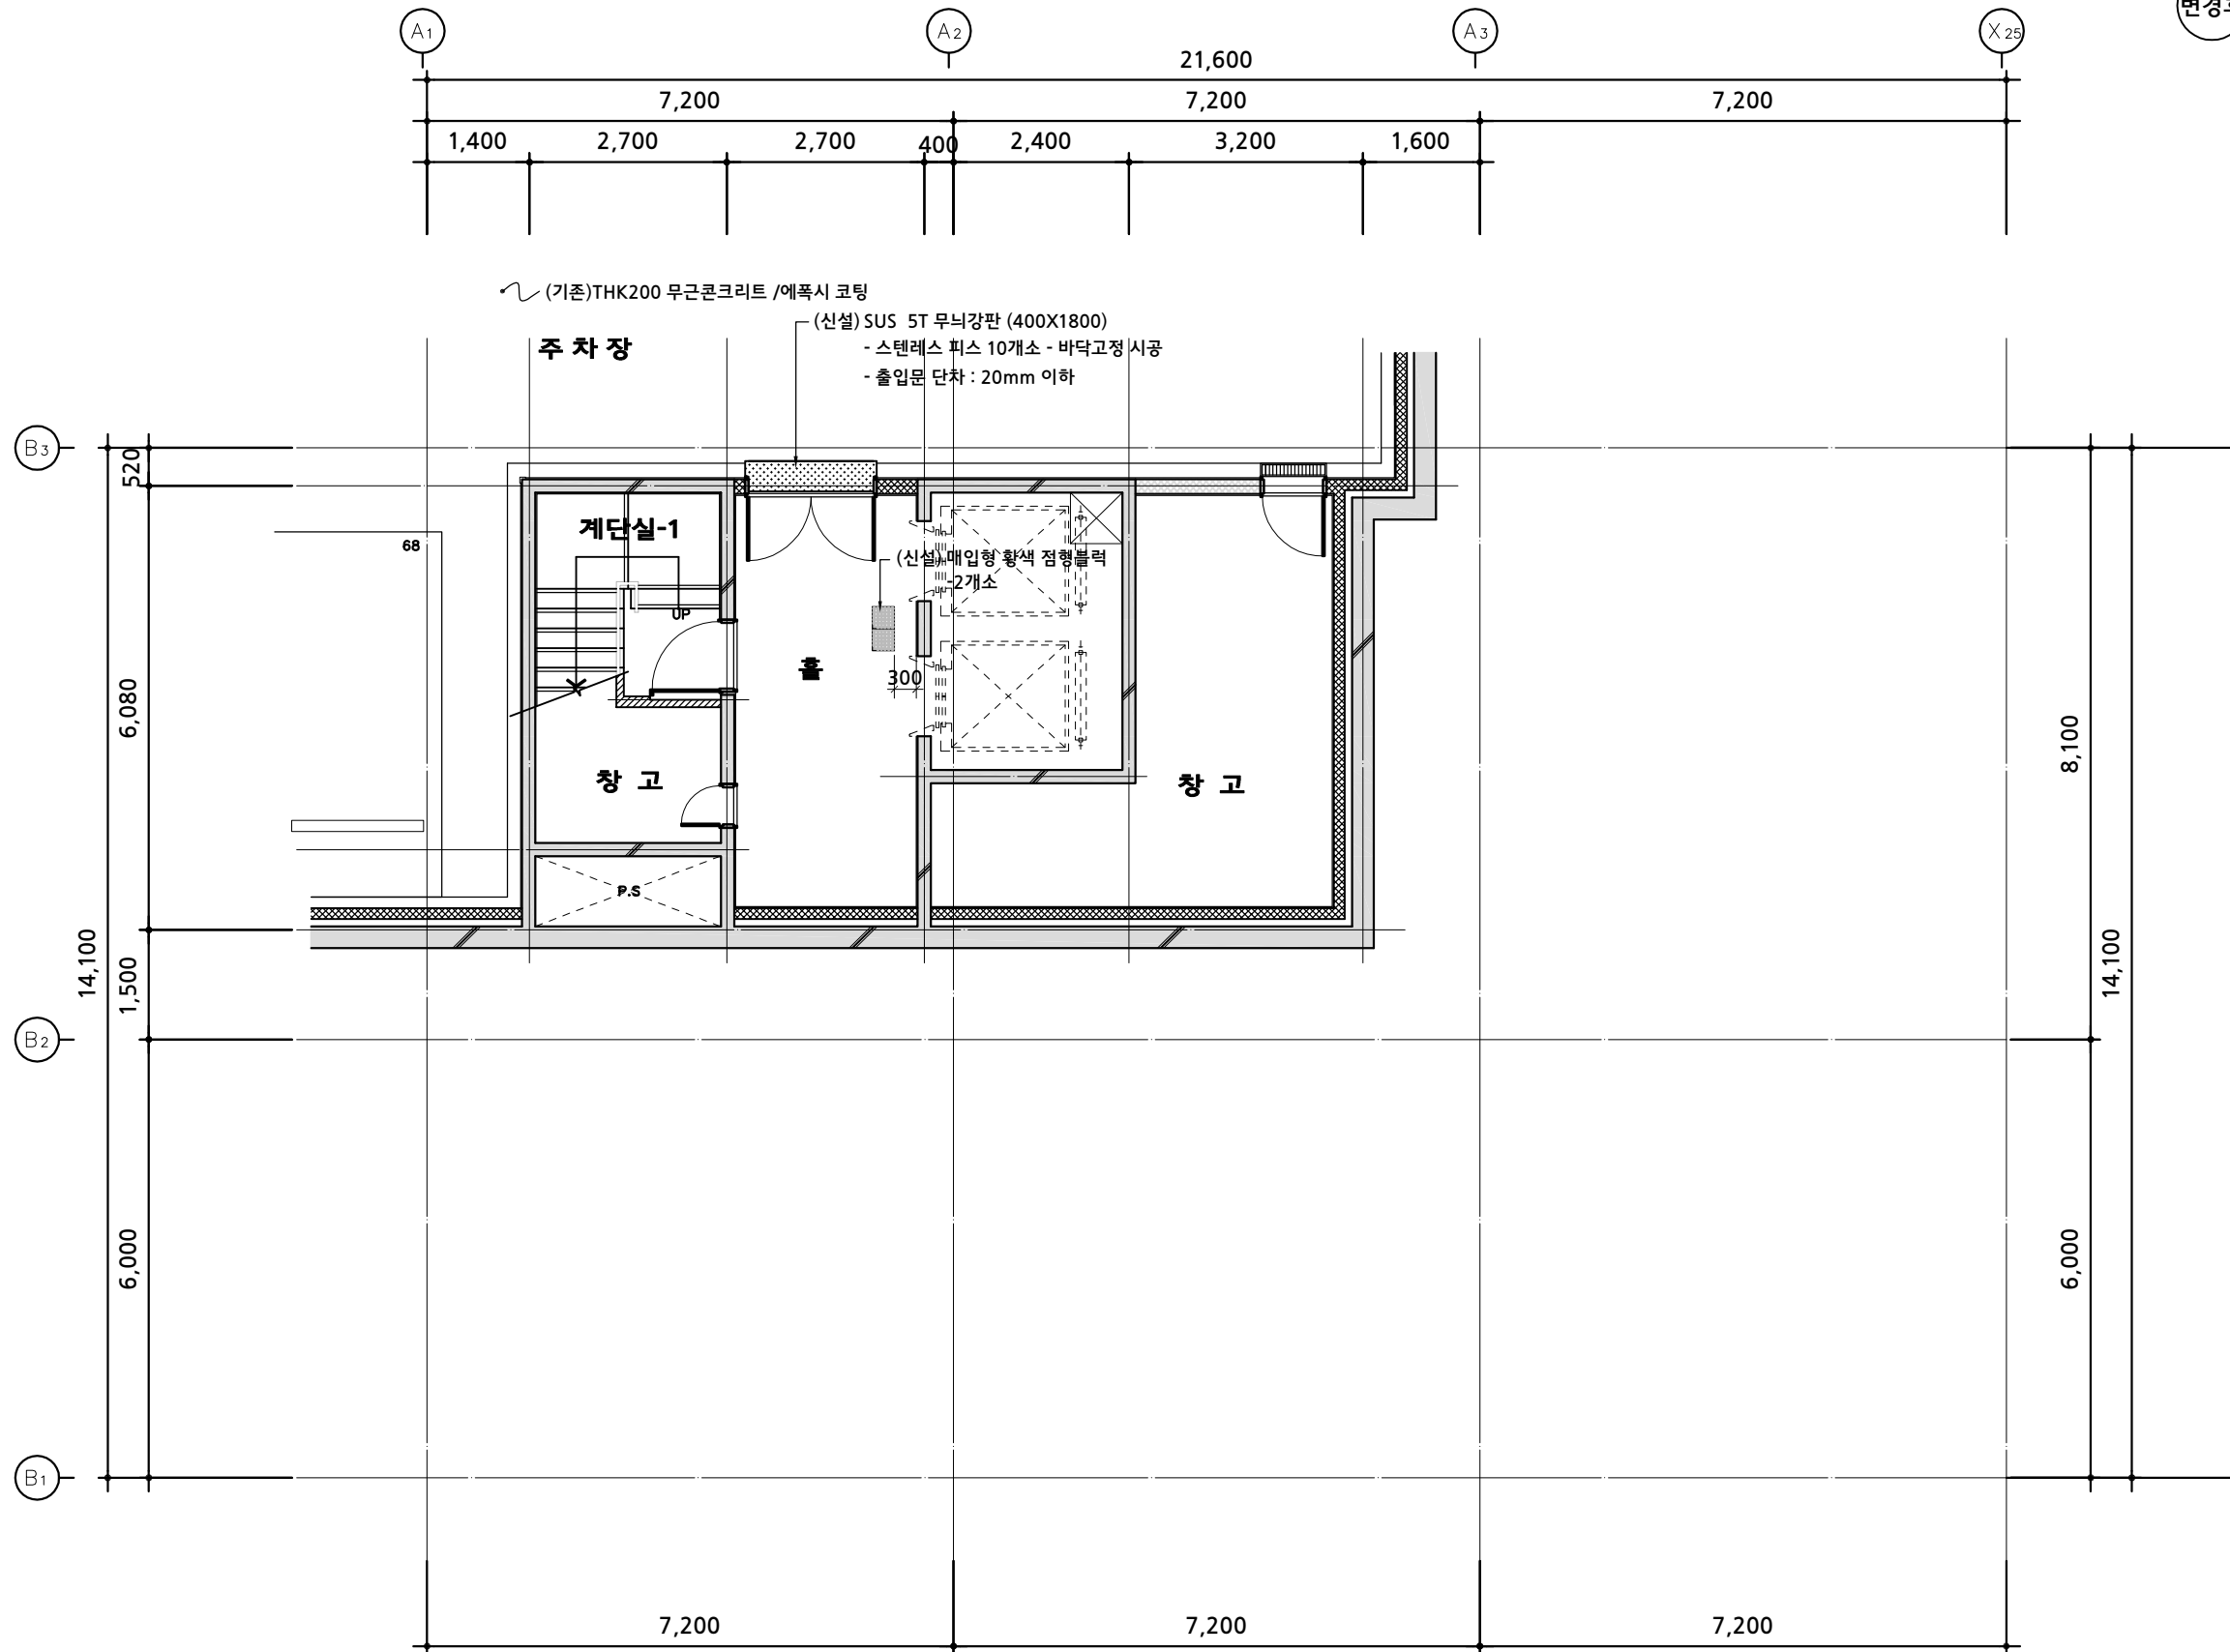

지하 1층 평면도 (변경후)
게스트하우스 S = 1 / 100

■ 신설 공사 내용

- 매입형 황색 점형블럭 (300x300x15T : 자기질 점자블럭-내부)
- SUS 5T 무늬강판 (400X1800)
-
-

변경후

PROJECT TITLE
사업명칭

대덕특구 게스트하우스
장애인편의시설 개선공사

NOTE

NO.	DATE	REVISION
△		
△		
△		
△		
△		

DRAWN BY
계

DESIGNED BY
설

APPROVED BY
승

SCALE
축 1 / 100

DATE
일 2018 . 07 .

PROJECT NAME
도면명 (변경후)
지하 1층 평면도


DRAWING NO.
도면번호 A- 202

SHEET NO.
일련번호

COMPANY

유/닉/ 건축사사무소
U.N ARCHITECTS

대전광역시
TEL. 042 - 536 - 6508
FAX. 042 - 536 - 6509

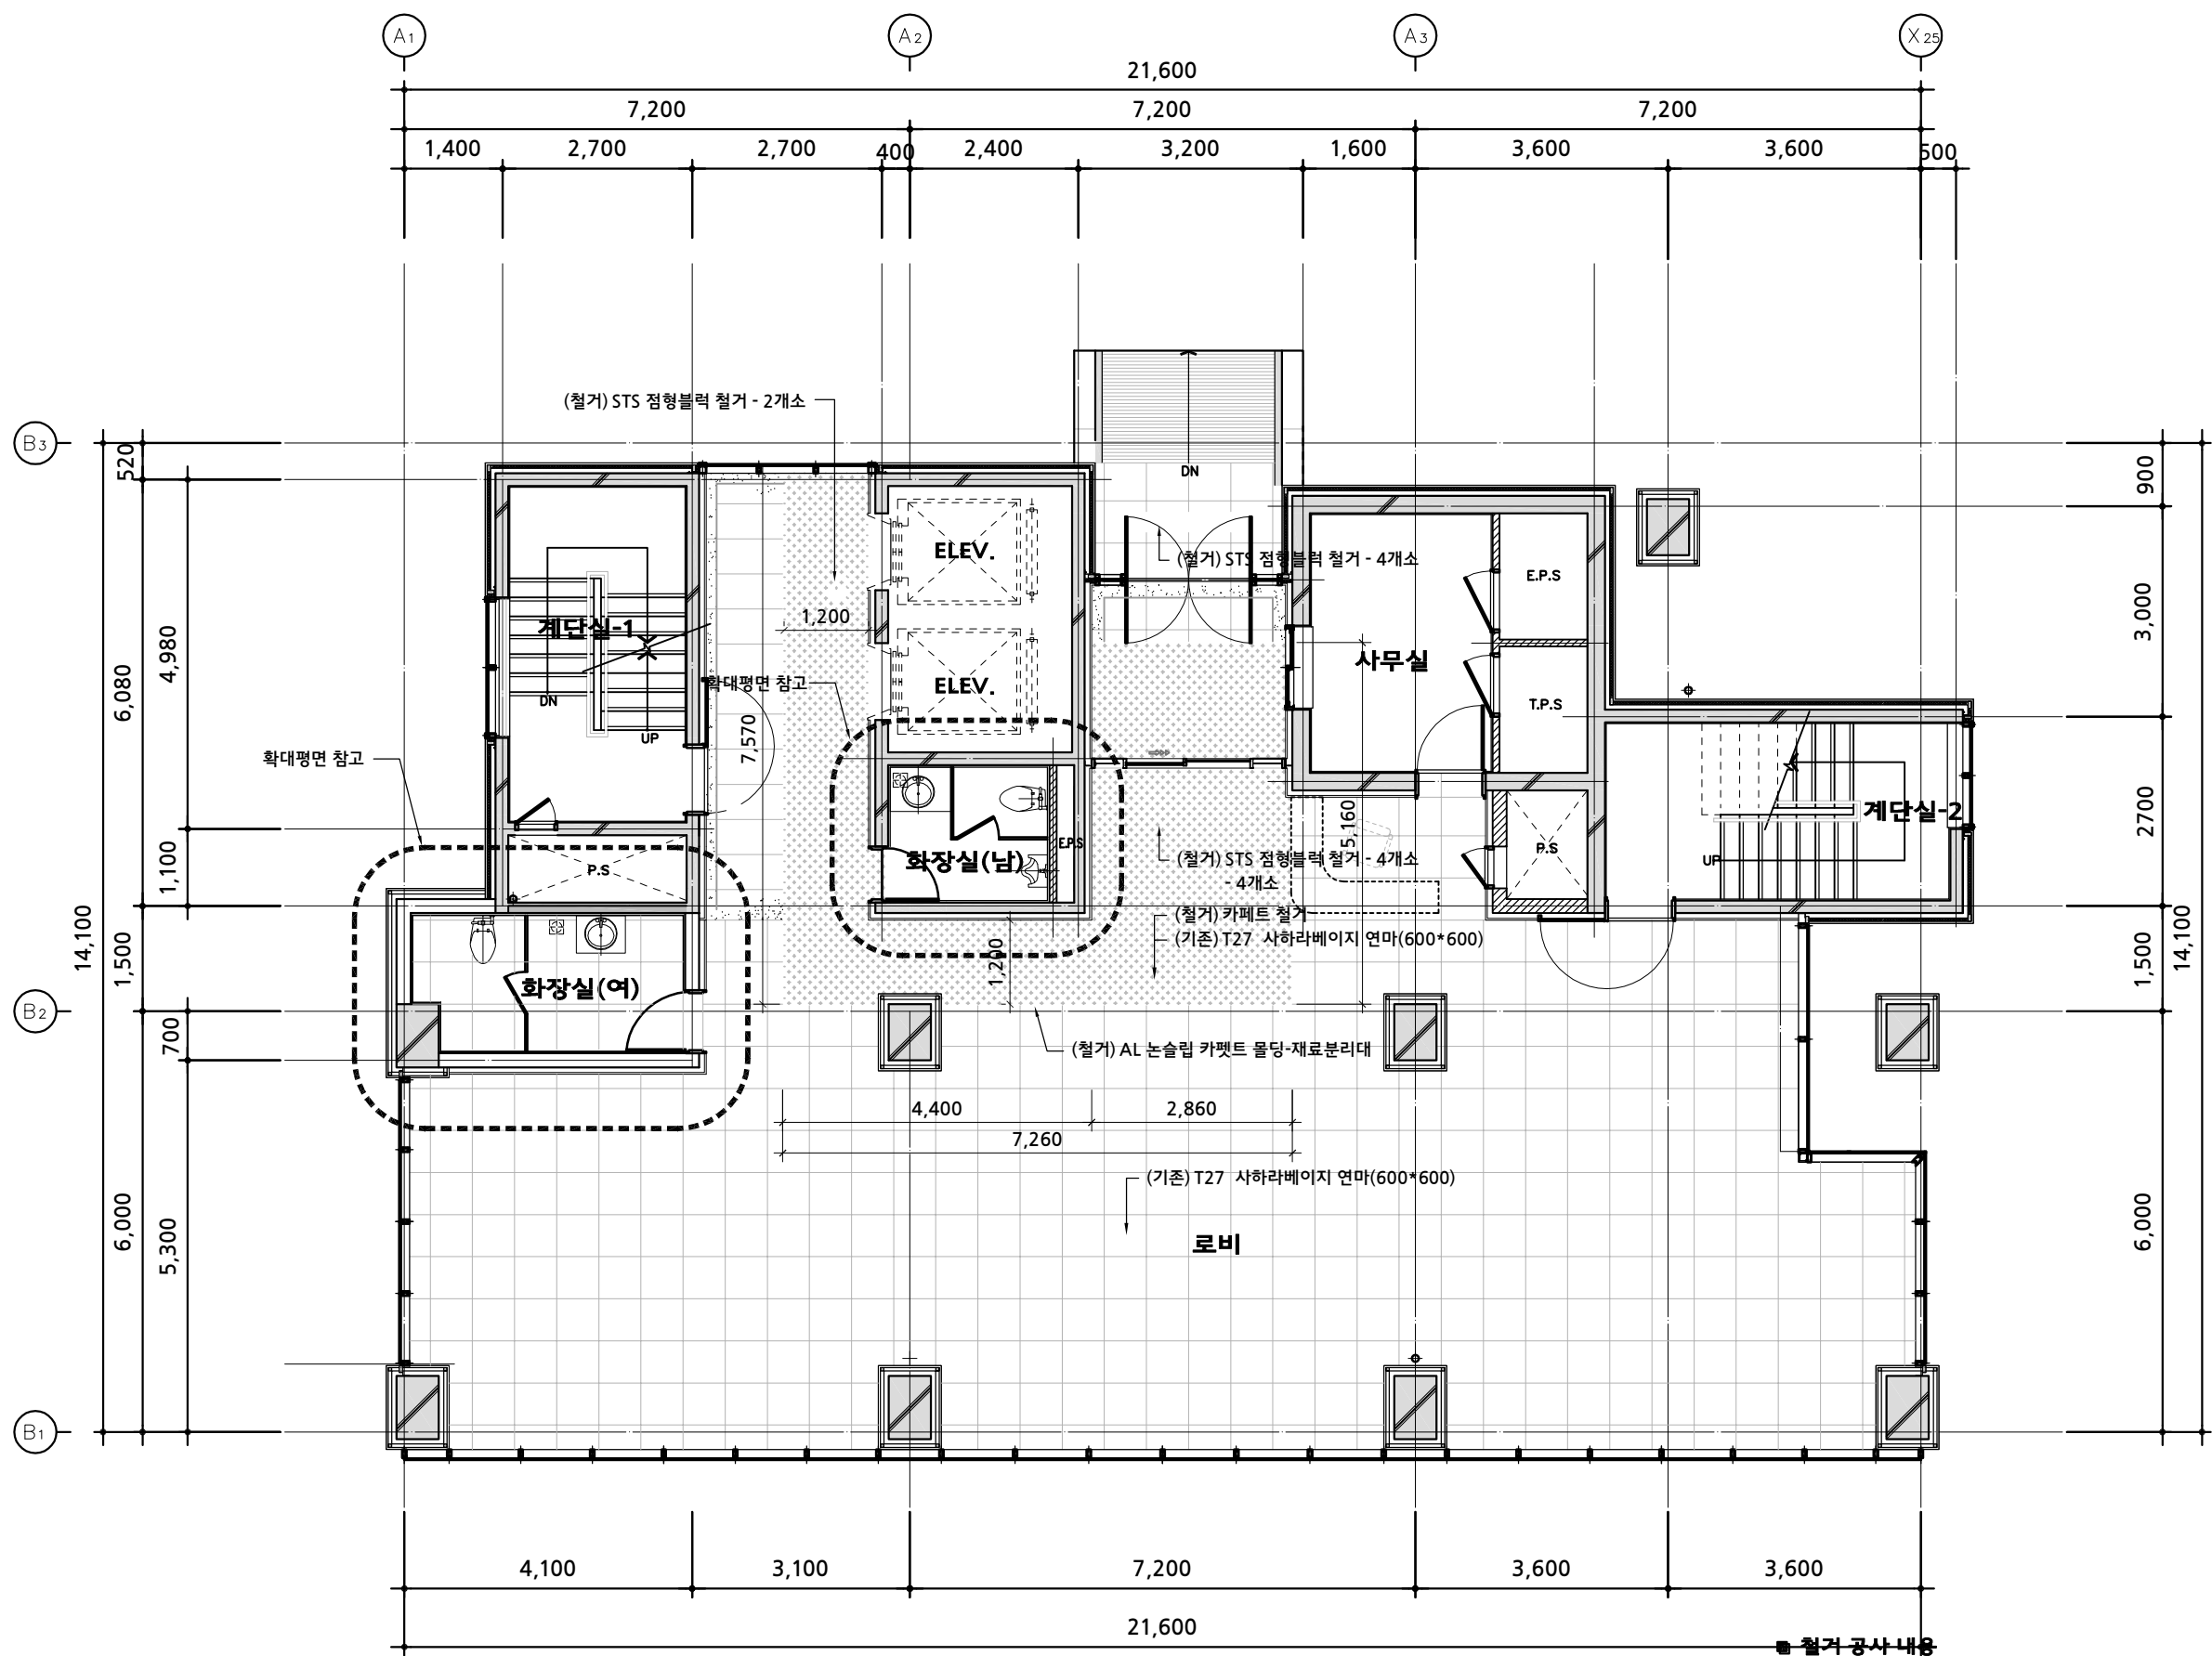

변경전

PROJECT TITLE
사업명칭

대덕특구 게스트하우스
장애인편의시설 개선공사

NOTE

NO.	DATE	REVISION
△		
△		
△		
△		

DRAWN BY
제

DESIGNED BY
설

APPROVED BY
승

SCALE
축 1 / 100

DATE
일 2018 . 07 .

PROJECT NAME
도면명 (변경전)
지상 1층 평면도

DRAWING NO.
도면번호 A- 203


SHEET NO.
일련번호

COMPANY
유/닉/ 건축사사무소
U.N ARCHITECTS

대관광역시
TEL. 042 - 536 - 6508
FAX. 042 - 536 - 6509

지상 1층 평면도 (변경전)
게스트하우스 S = 1 / 100

- 철거 공사 내용
- 1. SUS 점형블럭 철거 - 출입문, ELV
 - 2. 카페트 철거
 - 3. AL 논슬립 카펫트 몰딩-재료분리대 철거
 - 4. 남, 여 화장실-확대평면 참고

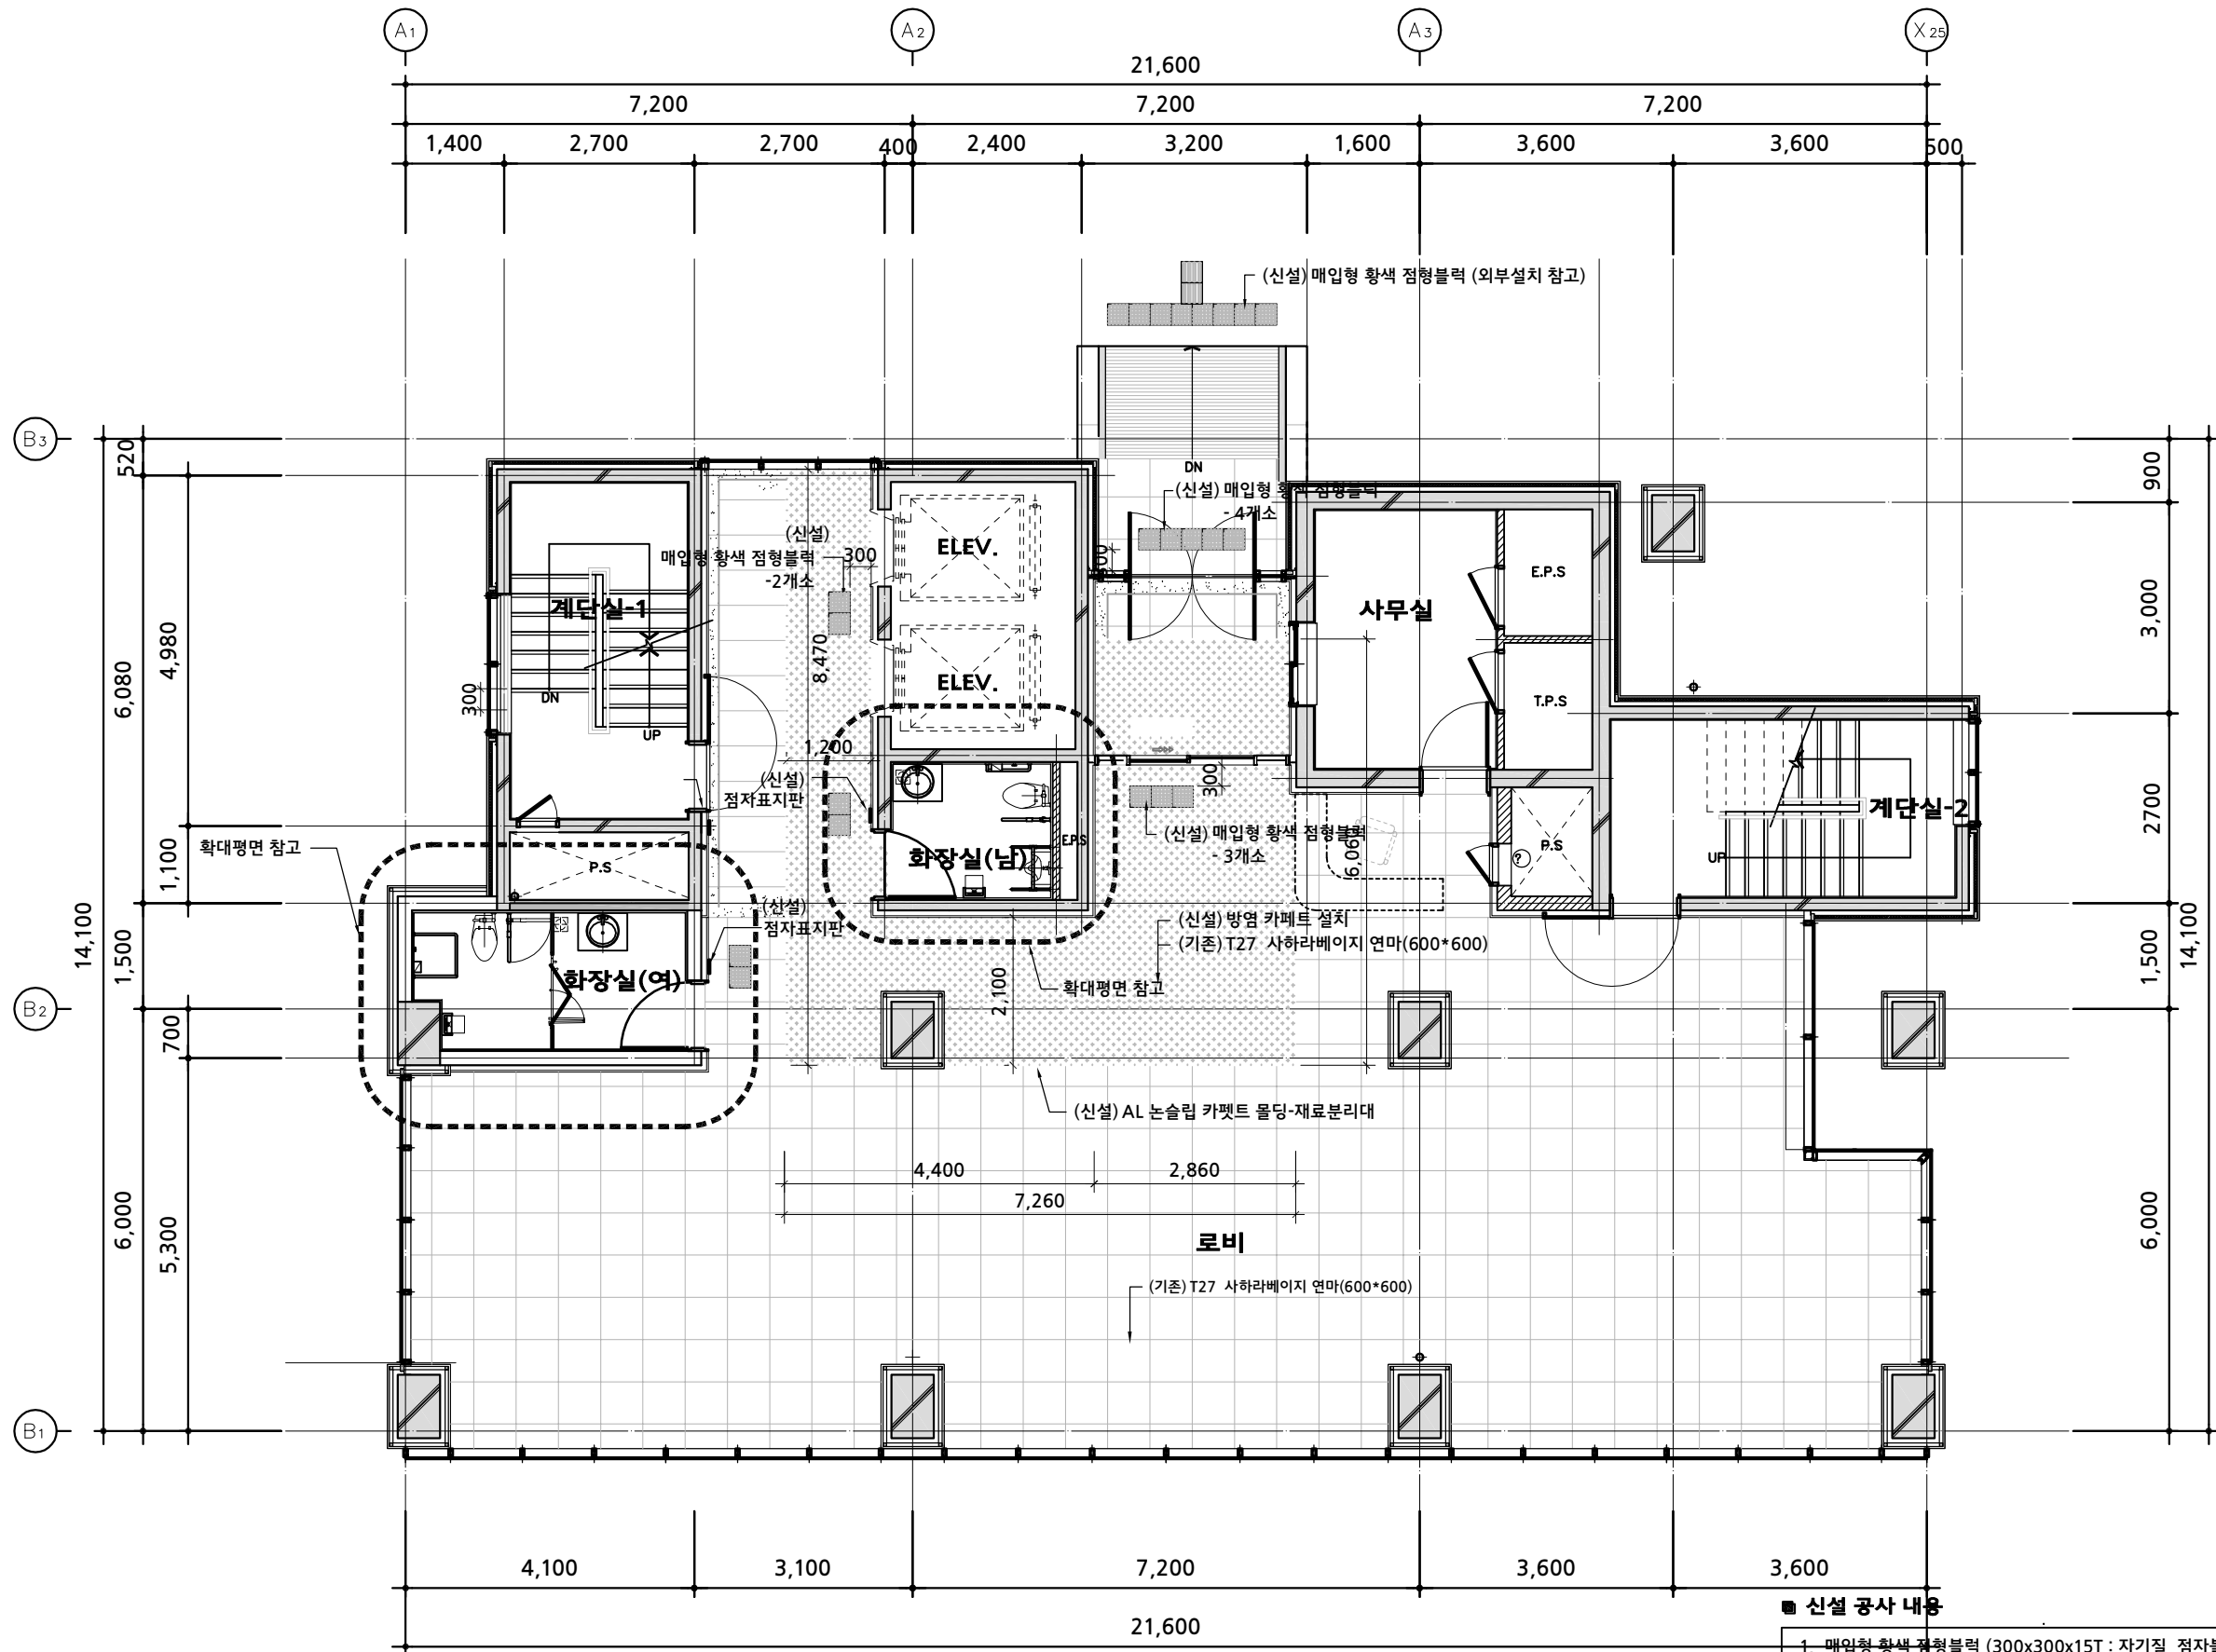

지상 1층 평면도 (변경후)
게스트하우스
S = 1 / 100

■ 신설 공사 내용

- 매입형 황색 점형블럭 (300x300x15T : 자기질 점자블럭-내부)
- 방염 카펫 설치
- AL 논슬립 카펫트 물당-재료분리대 신설
- 점자표지판 - 남, 여 화장실
- 남, 여 화장실 - 확대평면 참고

변경후

PROJECT TITLE
사업명칭

대덕특구 게스트하우스
장애인편의시설 개선공사

NOTE

NO.	DATE	REVISION
△		
△		
△		
△		

DRAWN BY
제

DESIGNED BY
설

APPROVED BY
승

SCALE
축
1 / 100

DATE
일
2018 . 07 .

PROJECT NAME
도면명
(변경후)
지상 1층 평면도

DRAWING NO.
도면번호
A- 204


SHEET NO.
일련번호

COMPANY


유/닉/ 건축사사무소
U.N ARCHITECTS

대전광역시
TEL. 042 - 536 - 6508
FAX. 042 - 536 - 6509

변경전

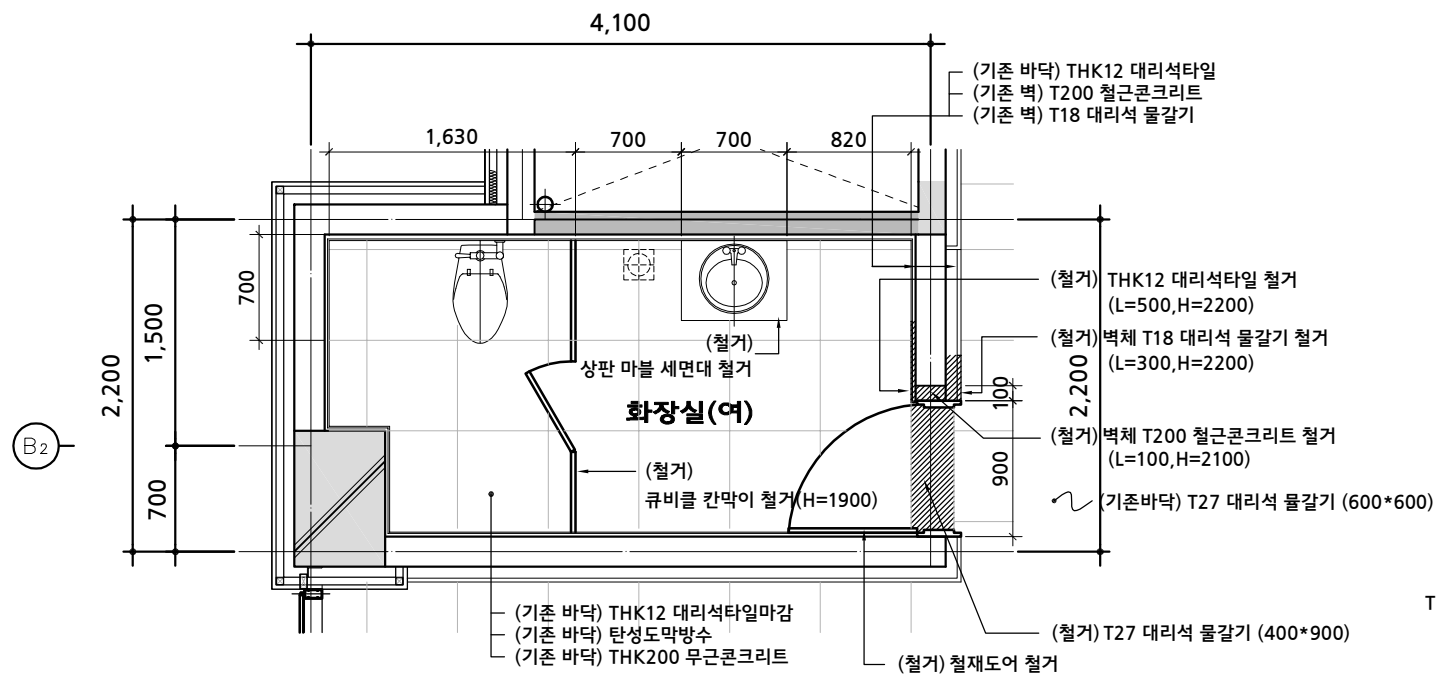

1층 화장실 (여) 확대평면도 (변경전)
S = 1 / 50

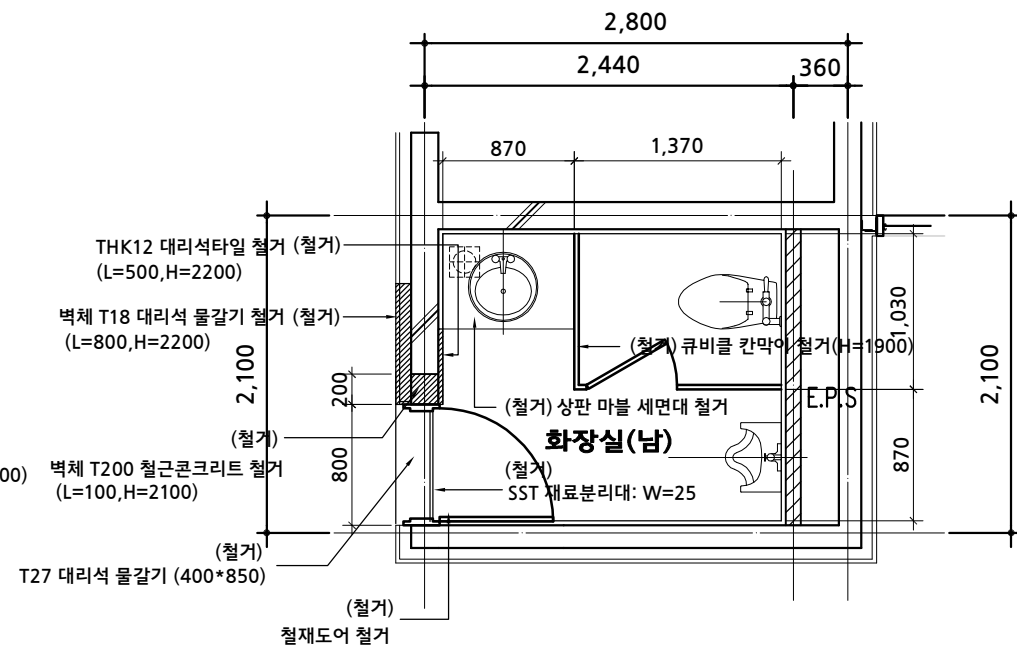

1층 화장실 (남) 확대평면도 (변경전)
S = 1 / 50

■ 철거 공사 내용

1. 철재도어 철거 - 남, 여
2. 벽체 T200 철근콘크리트 철거 - 남, 여
3. 큐비클 칸막이 철거(H=1900) - 남, 여
4. 세면대 철거 - 남, 여
5. 대변기 수전 - 기계공사 참고

PROJECT TITLE
사업명칭

대덕특구 게스트하우스
장애인편의시설 개선공사

NOTE

NO.	DATE	REVISION
△		
△		
△		
△		

DRAWN BY
계도

DESIGNED BY
설계

APPROVED BY
승인

SCALE
축척
1 / 50

DATE
일자
2018 . 07 .

PROJECT NAME
도면명
(변경전)
1층 화장실 확대평면도

DRAWING NO.
도면번호
A- 205

SHEET NO.
일련번호

COMPANY

유/닉/ 건축사사무소
U.N ARCHITECTS

대전광역시 서구 갈매로 147번길 54, 3층 (갈매동)
TEL. 042 - 536 - 6508
FAX. 042 - 536 - 6509

변경후

PROJECT TITLE
사업명칭

대덕특구 게스트하우스
장애인의시설 개선공사

NOTE

NO.	DATE	REVISION
△		
△		
△		
△		

DRAWN BY
계도

DESIGNED BY
설계

APPROVED BY
승인

SCALE
축척
1 / 50

DATE
일자
2018 . 07 .

PROJECT NAME
도면명
(변경후)
1층 화장실 확대평면도


DRAWING NO.
도면번호
A- 206

SHEET NO.
일련번호

COMPANY


유/닉/ 건축사사무소
U.N ARCHITECTS

대전광역시 서구 갈매로 147번길 54, 3층 (갈매동)
TEL. 042 - 536 - 6508
FAX. 042 - 536 - 6509

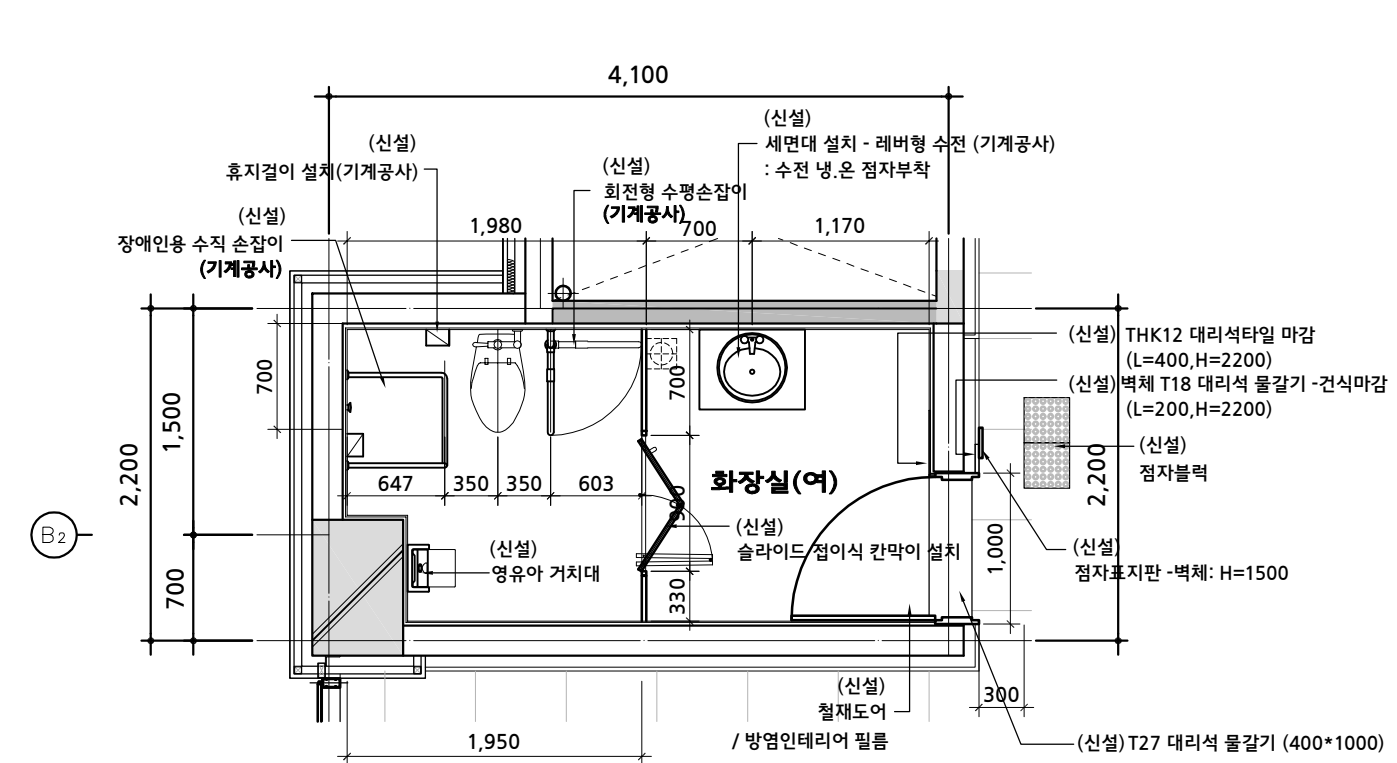





1층 화장실 (여) 확대평면도 (변경후)

S = 1 / 50


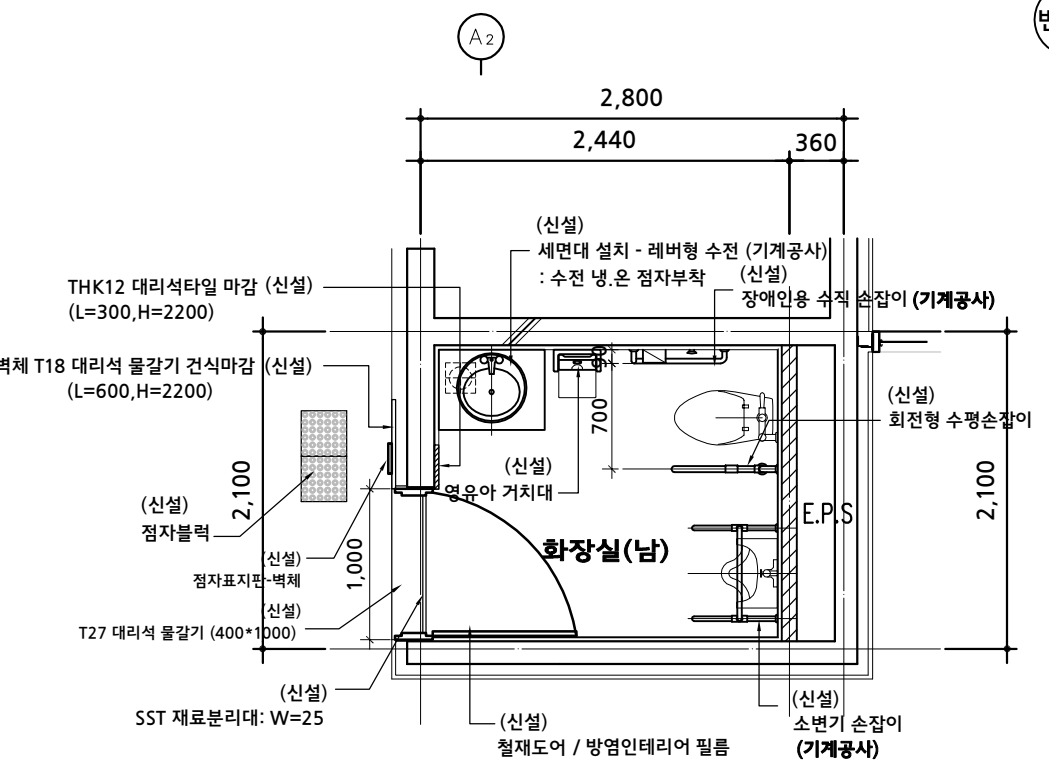


1층 화장실 (남) 확대평면도 (변경후)


S = 1 / 50

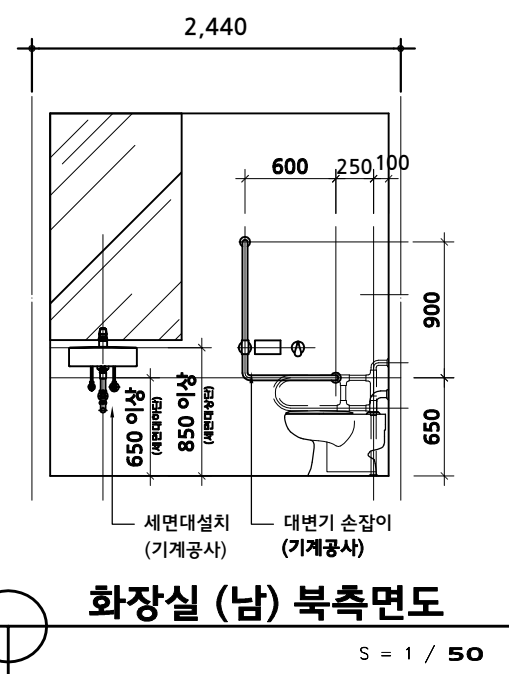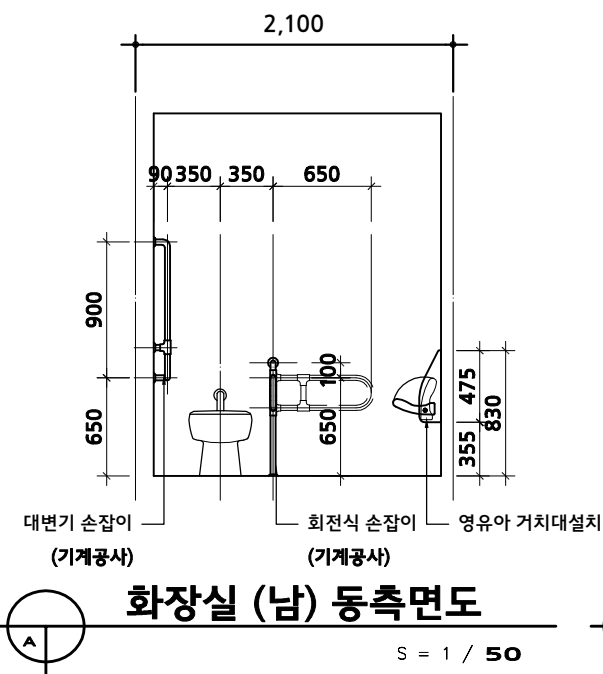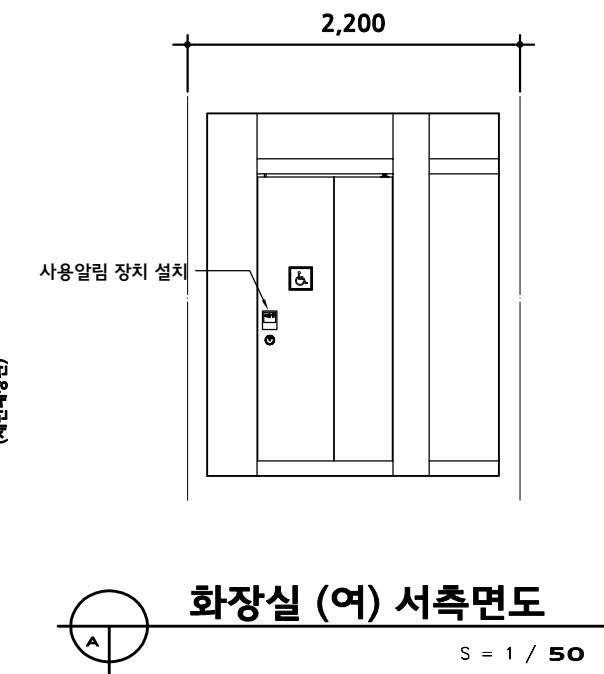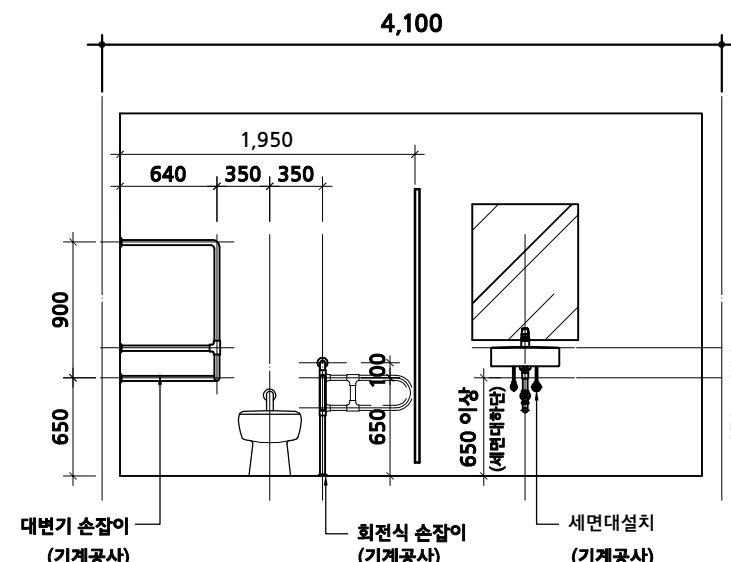



- 신설 공사 내용
- 철재도어 / 방염인테리어 필름 - 남, 여 : 사용알림장치 설치(남 화장실 도어)
 - 벽체 내,외부 마감 설치 - 남, 여
 - 큐비를 칸막이 설치(H=1900) - 여 : 사용알림장치 설치
 - 세면대 설치 - 남, 여 (기계공사)
 - 대변기 수전 설치 - 남, 여 (기계공사)
 - 수평, 수직 손잡이 (기계공사) 및 영유아 거치대

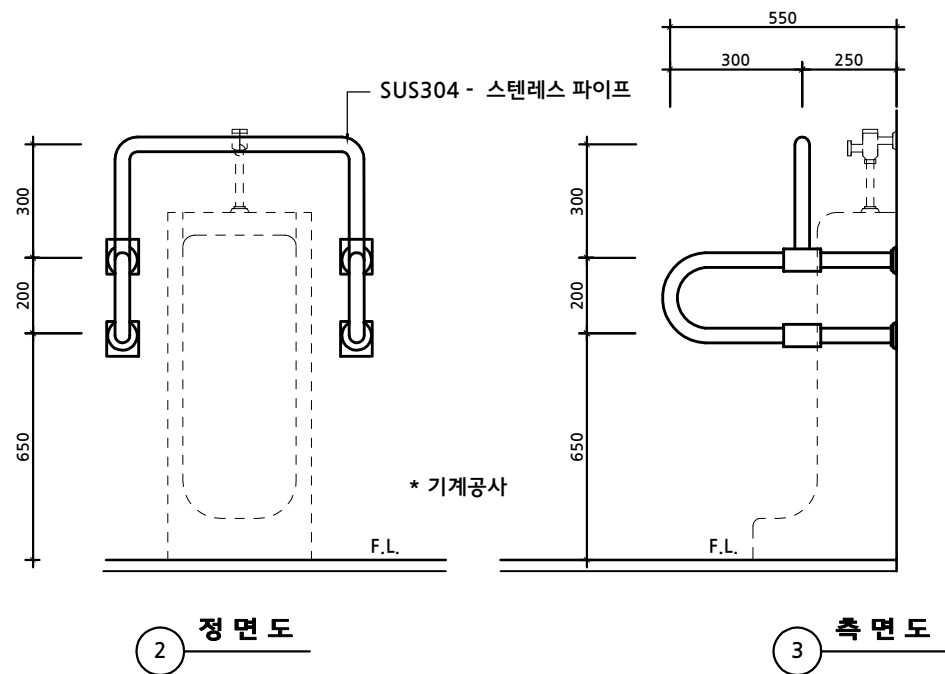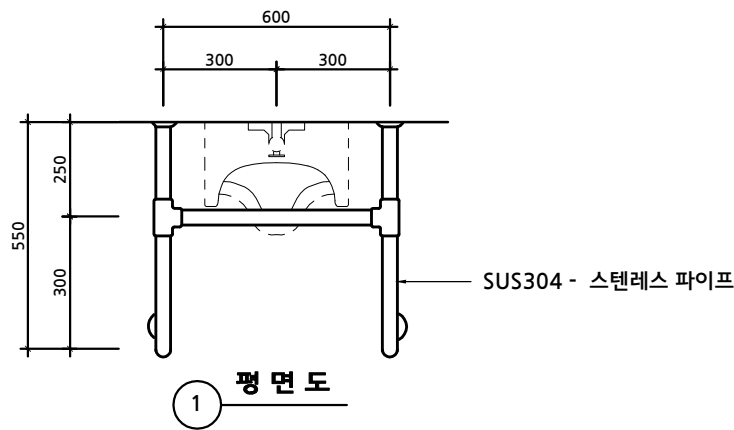


(남)장애인용 소변기 손잡이 상세도
S = 1 / 20

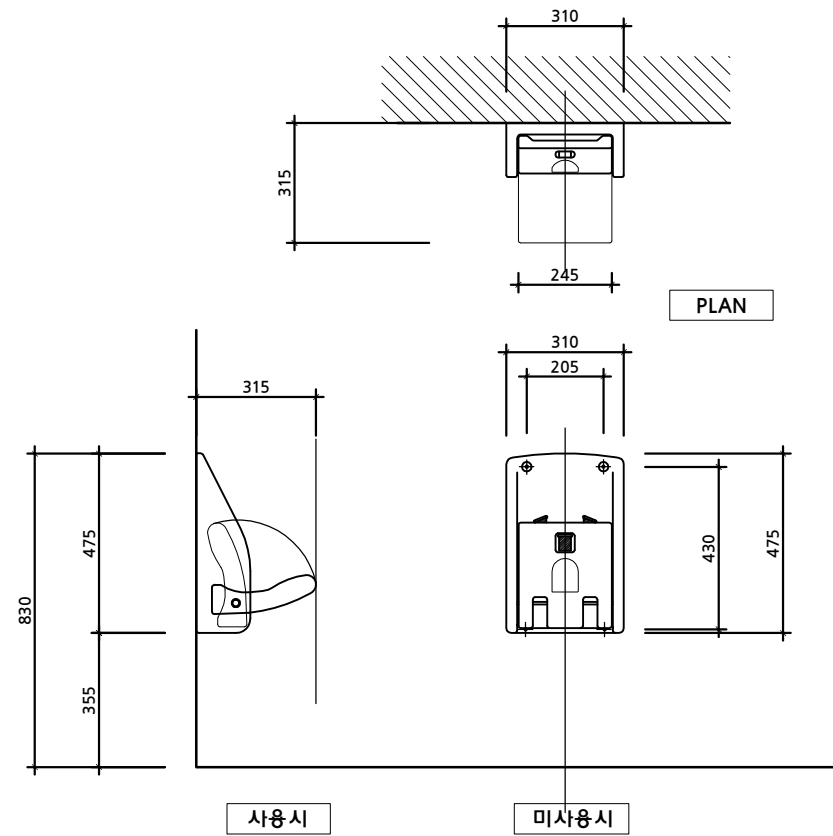

영유아 거치대 상세도
S = 1 / 20

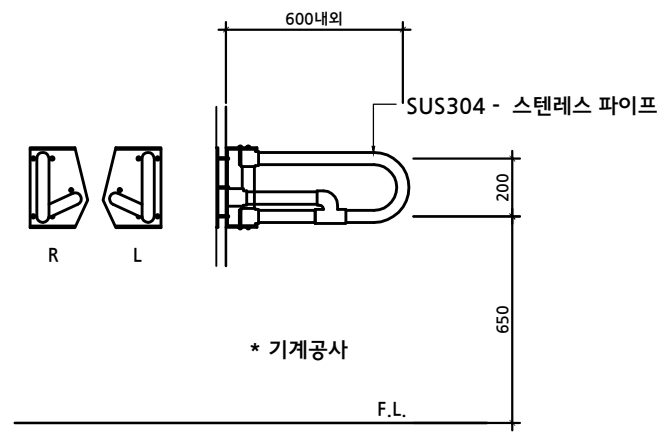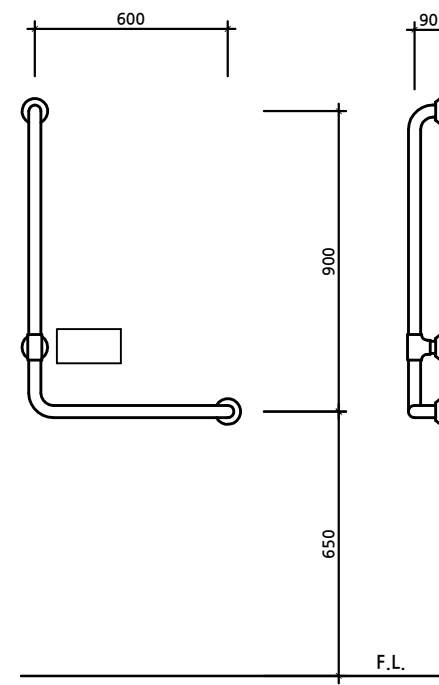

장애인용 양변기 손잡이 상세도
S = 1 / 20

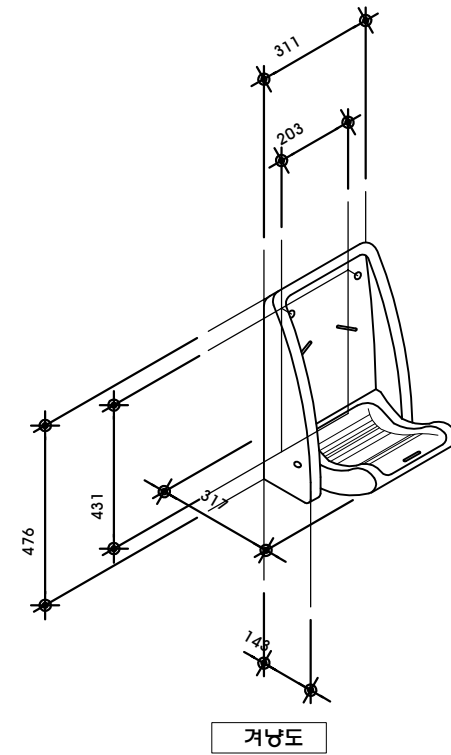

PROJECT TITLE
사업명칭

대덕특구 게스트하우스
장애인편의시설 개선공사

NOTE

NO.	DATE	REVISION
△		
△		
△		
△		

DRAWN BY
제도

DESIGNED BY
설계

APPROVED BY
승인

SCALE
축척
1 / 20

DATE
일자
2018. 07.

PROJECT NAME
도면명
(변경후)
편의시설 설치 상세도


DRAWING NO.
도면번호
A- 207

SHEET NO.
일련번호

COMPANY

유/닉/ 건축사사무소
U.N ARCHITECTS

대전광역시 서구 갈마로 147번길 54, 3층 (갈마동)
TEL. 042 - 536 - 6508
FAX. 042 - 536 - 6509

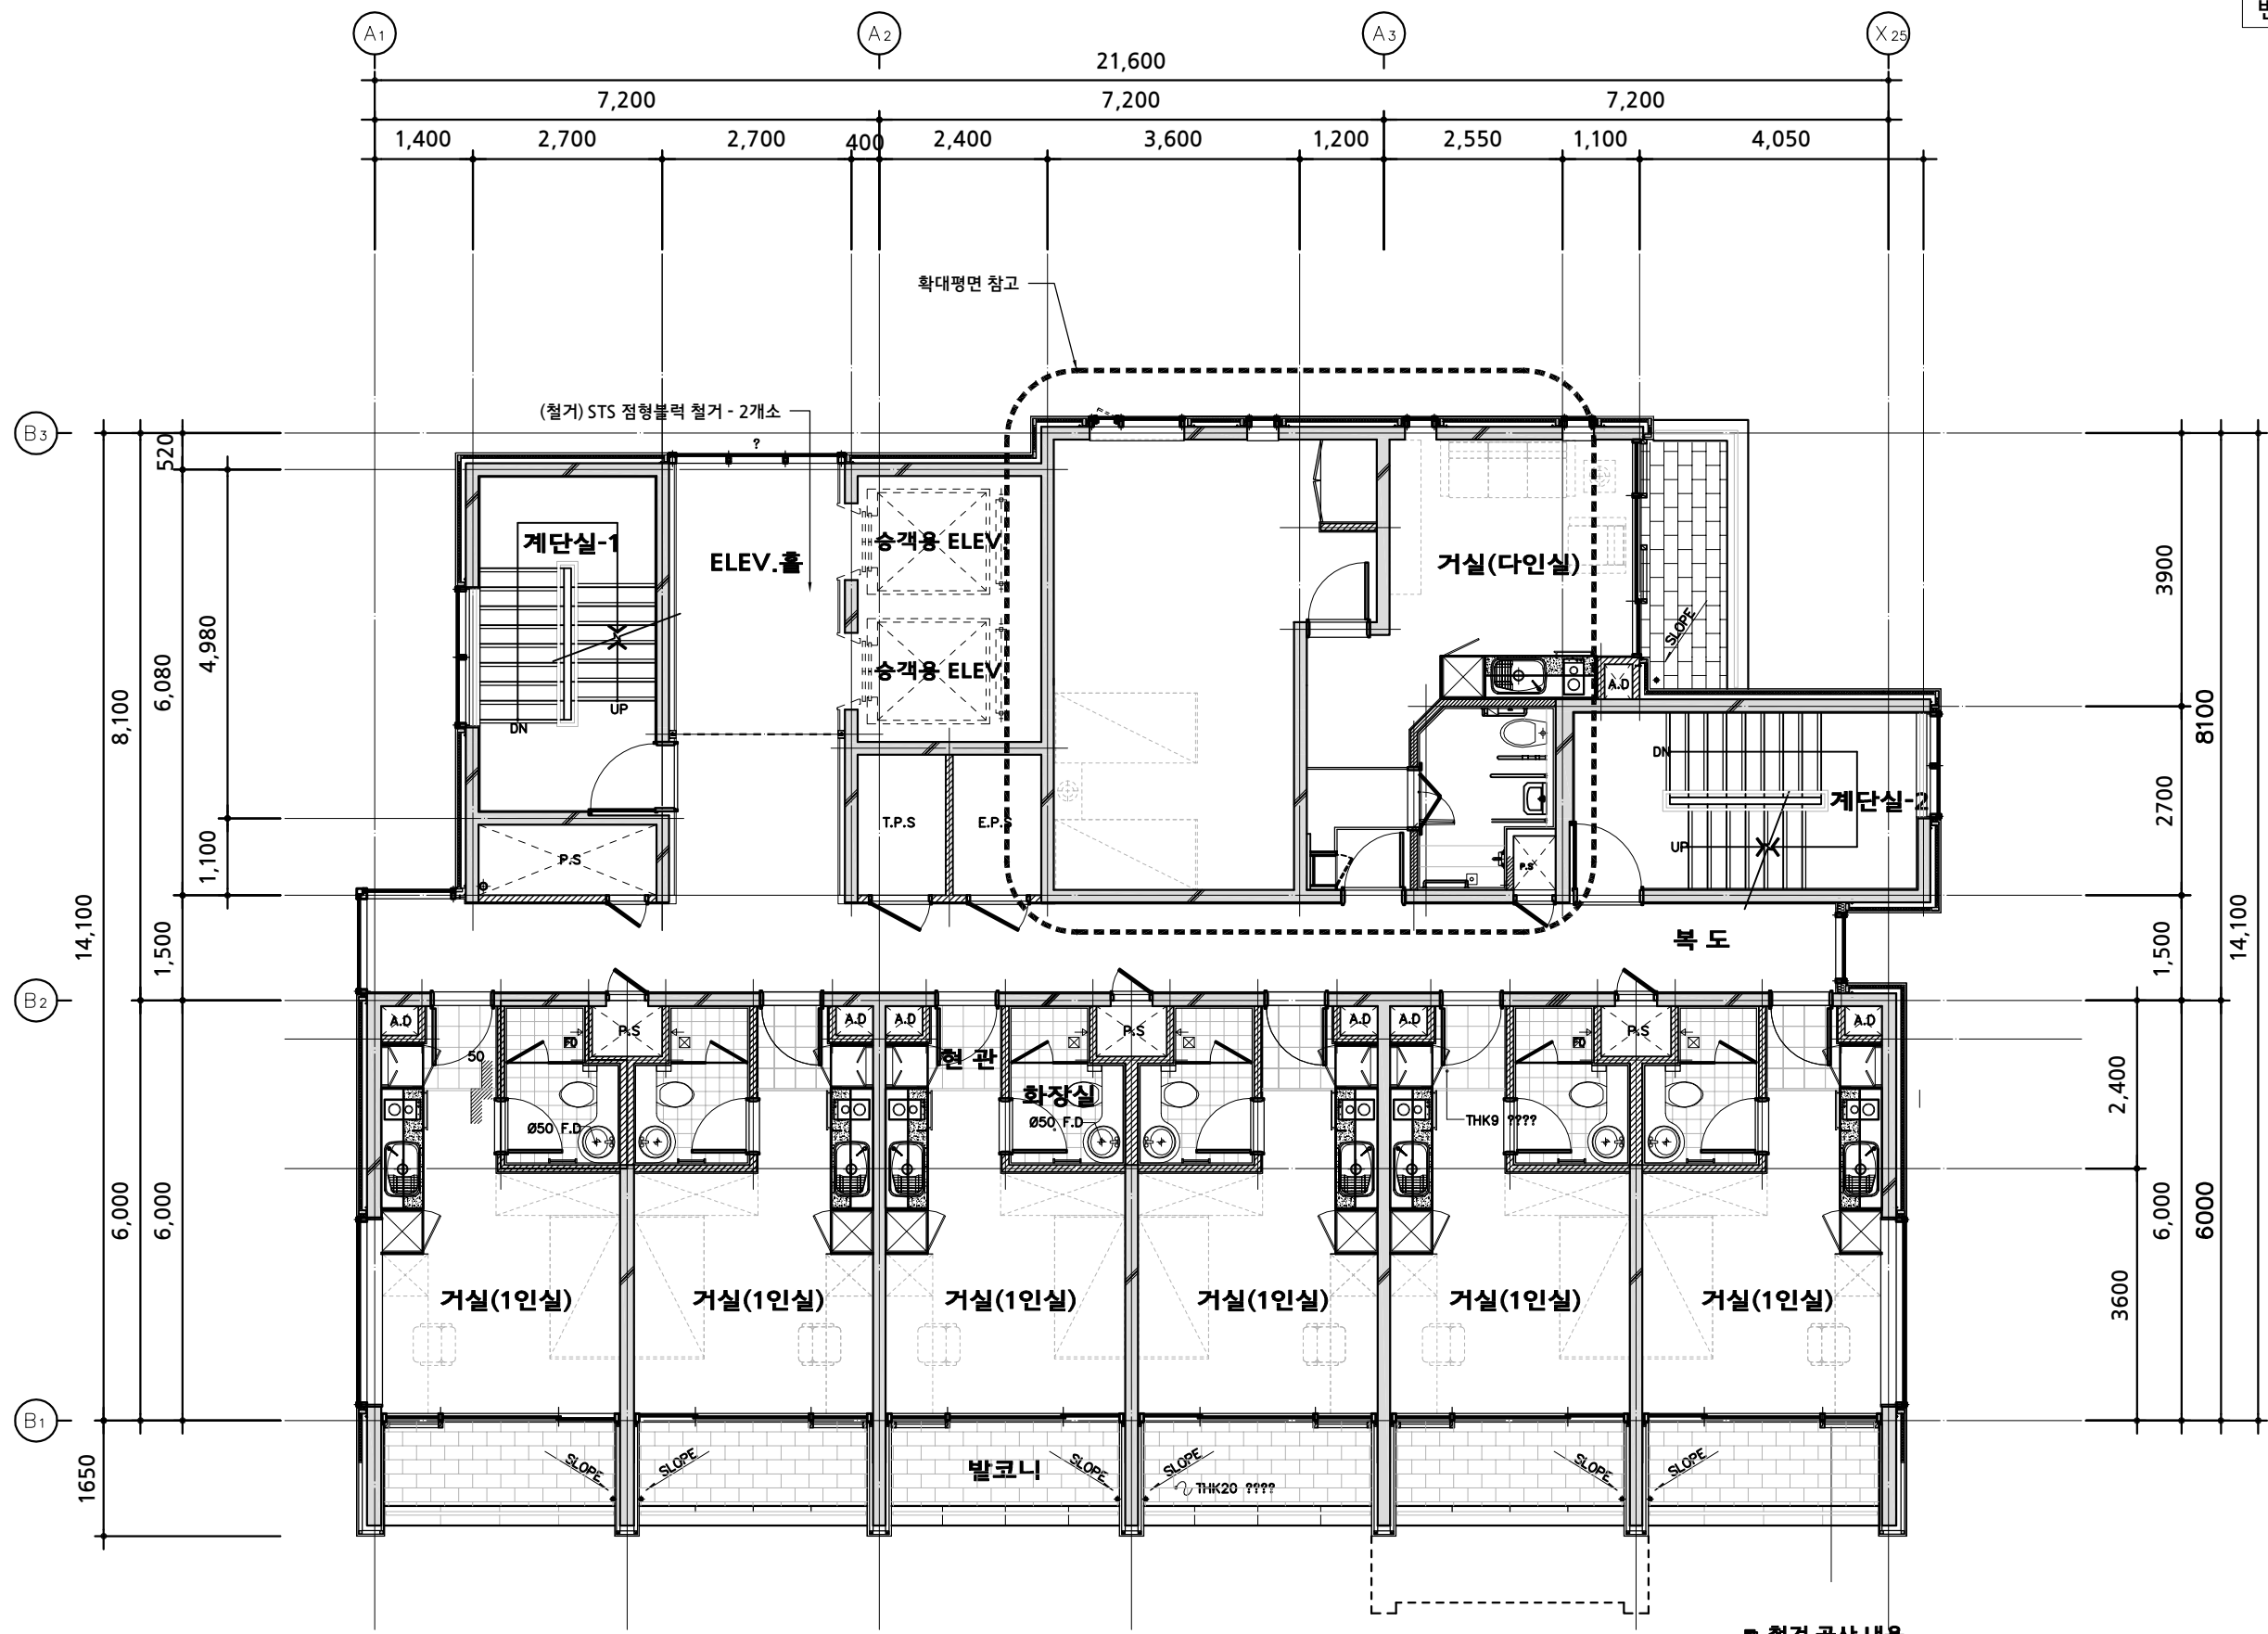

변경전

PROJECT TITLE
사업명칭

대덕특구 게스트하우스
장애인편의시설 개선공사

NOTE

NO.	DATE	REVISION
△		
△		
△		
△		

DRAWN BY
계

DESIGNED BY
설

APPROVED BY
승

SCALE
축 1 / 100

DATE
일 2018 . 07 .

PROJECT NAME
도면명 (변경전)
지상 2층 평면도

DRAWING NO.
도면번호 A- 301

SHEET NO.
일련번호

COMPANY
유/닉/ 건축사사무소
U.N ARCHITECTS

대관광역시
TEL. 042 - 536 - 6508
FAX. 042 - 536 - 6509

지상 2층 평면도 (변경전)
게스트하우스 S = 1 / 100

- 철거 공사 내용
- | |
|----------------------|
| 1. SUS 점형블럭 철거 - ELV |
| 2. 객실내부 - 확대평면 참고 |
| 3. |
| 4. |

변경후

PROJECT TITLE
사업명칭

대덕특구 게스트하우스
장애인편의시설 개선공사

NOTE

NO.	DATE	REVISION
△		
△		
△		
△		

DRAWN BY
계

DESIGNED BY
설

APPROVED BY
승

SCALE
축 1 / 100

DATE
일 2018 . 07 .

PROJECT NAME
도면명 (변경후)
지상 2층 평면도


DRAWING NO.
도면번호 A- 302

SHEET NO.
일련번호

COMPANY

유/닉/ 건축사사무소
U.N ARCHITECTS


대관광역시
TEL. 042 - 536 - 6508
FAX. 042 - 536 - 6509

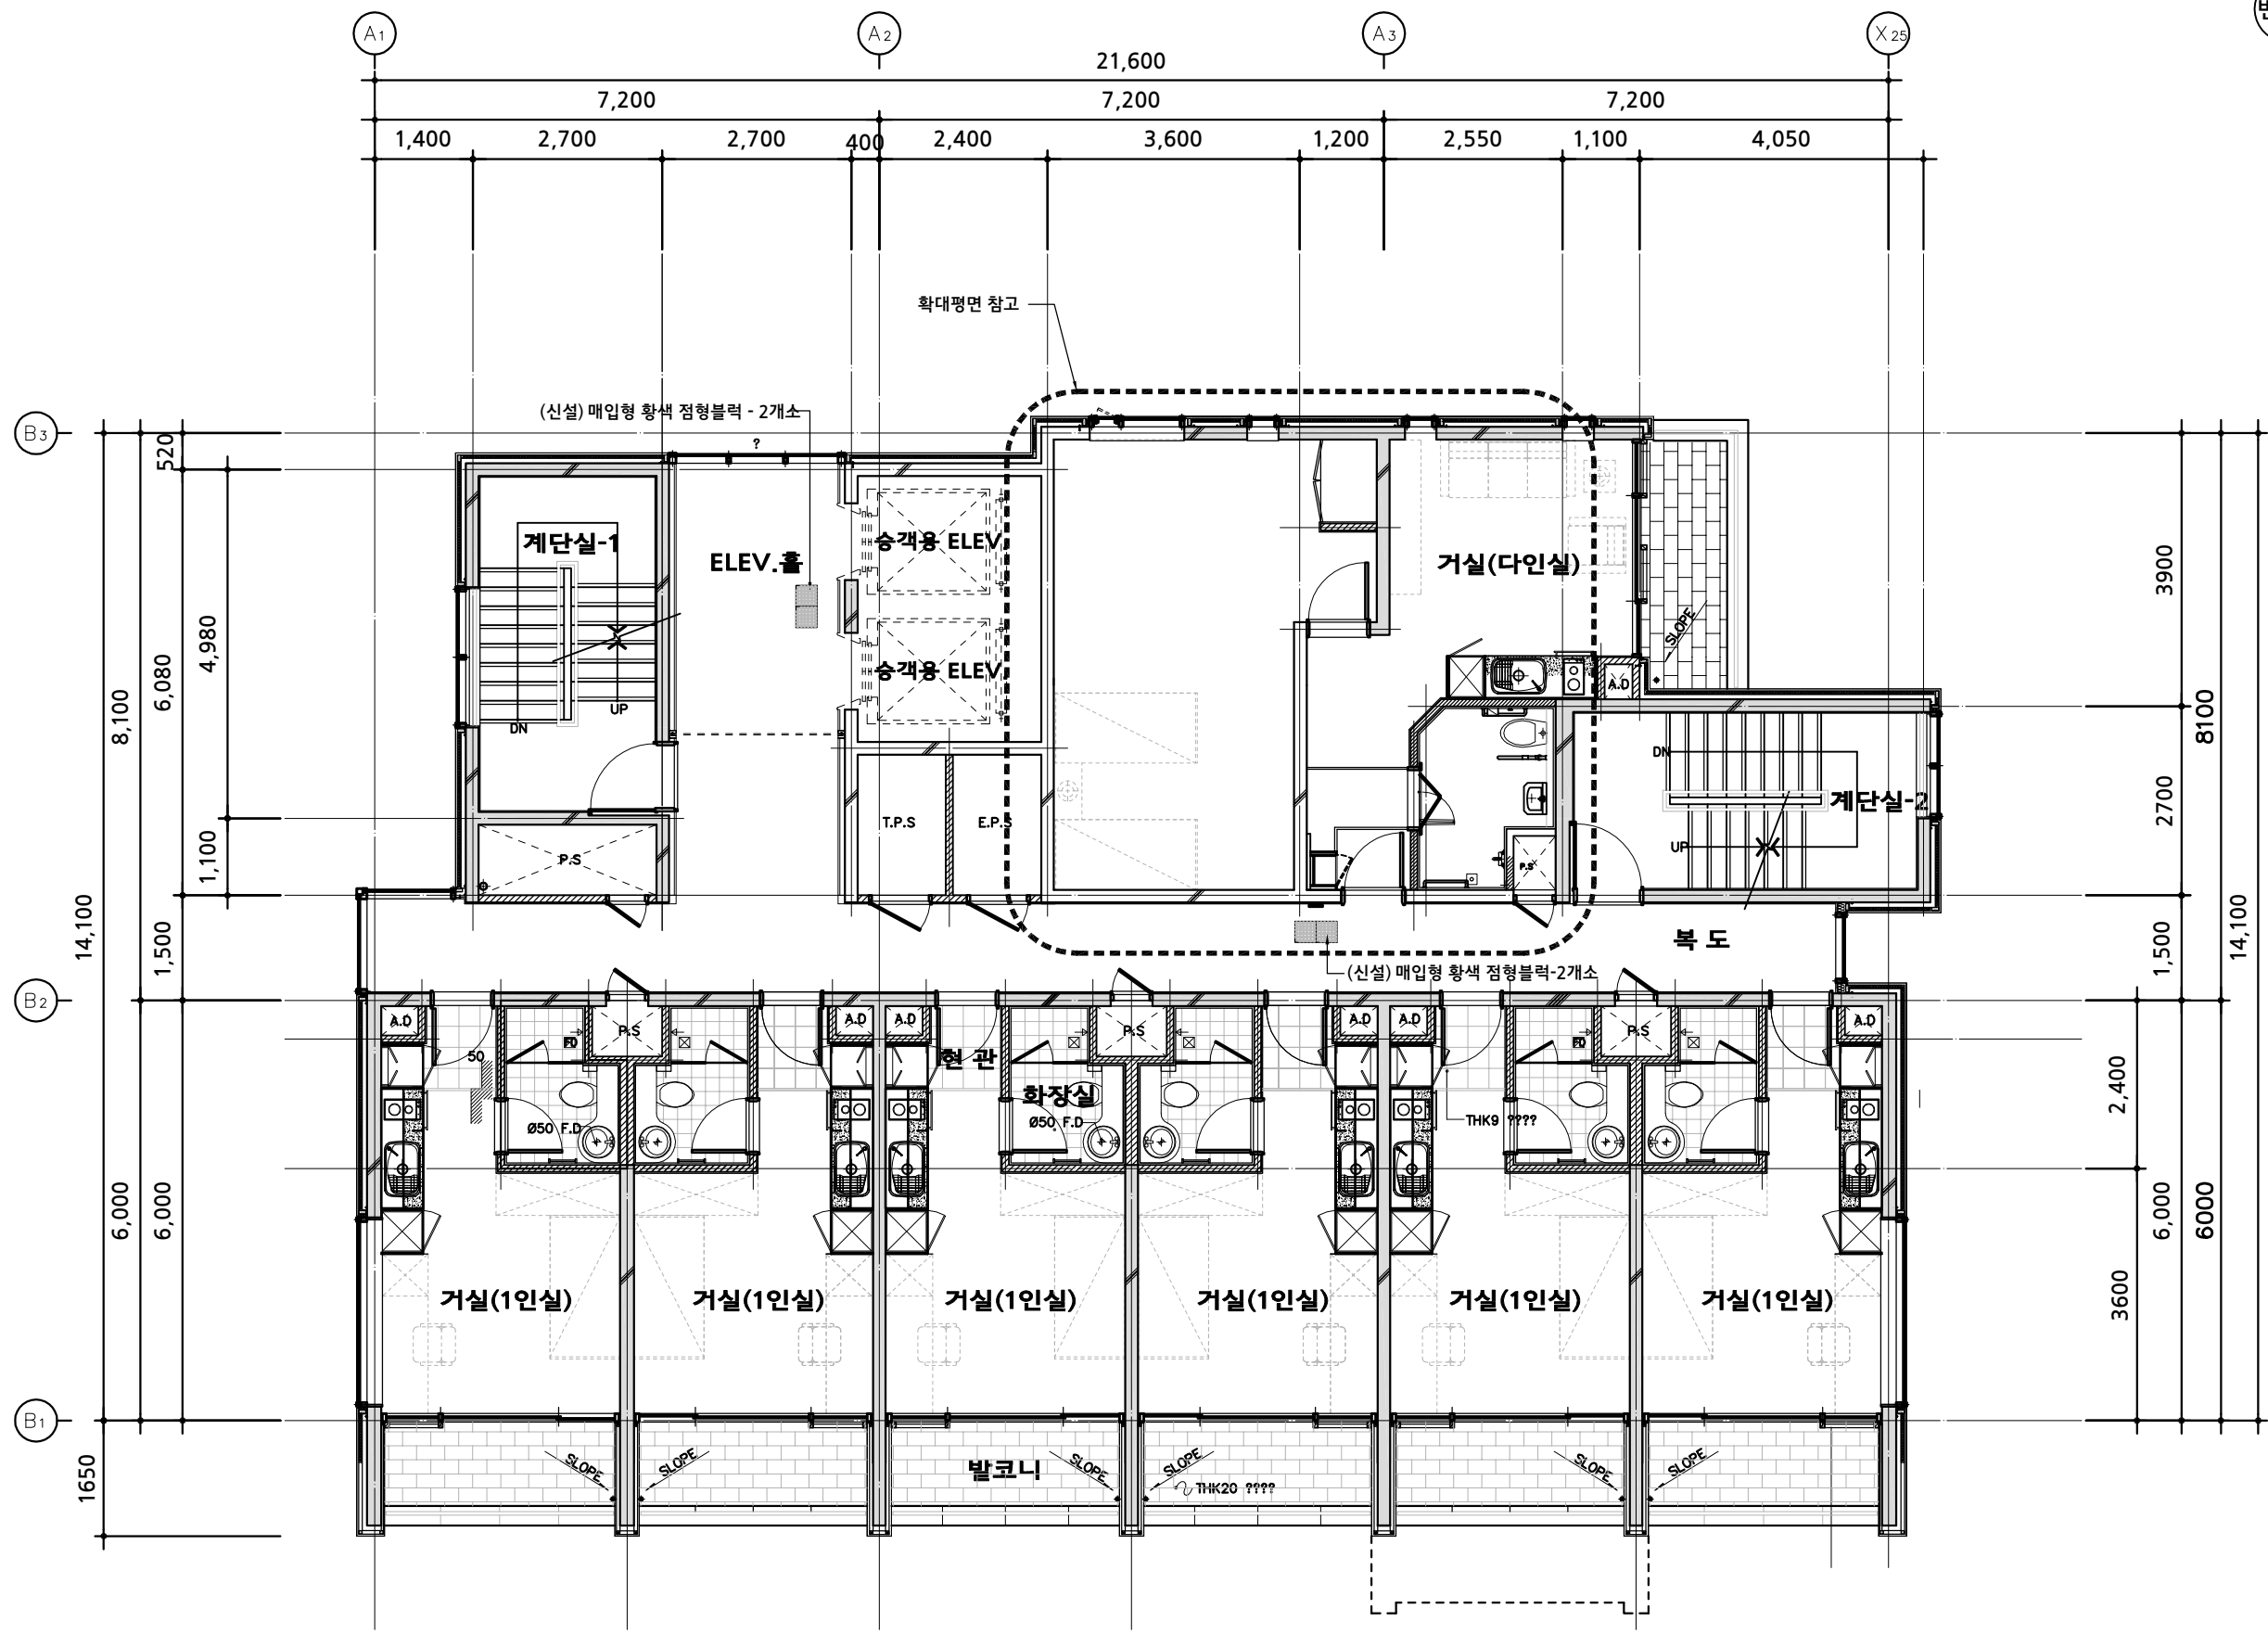

지상 2층 평면도 (변경후)
게스트하우스 S = 1 / 100

■ 신설 공사 내용

- 매입형 황색 점형블럭 (300x300x15T : 자기질 점자블럭-내부)
- 객실내부 - 확대평면 참고
-

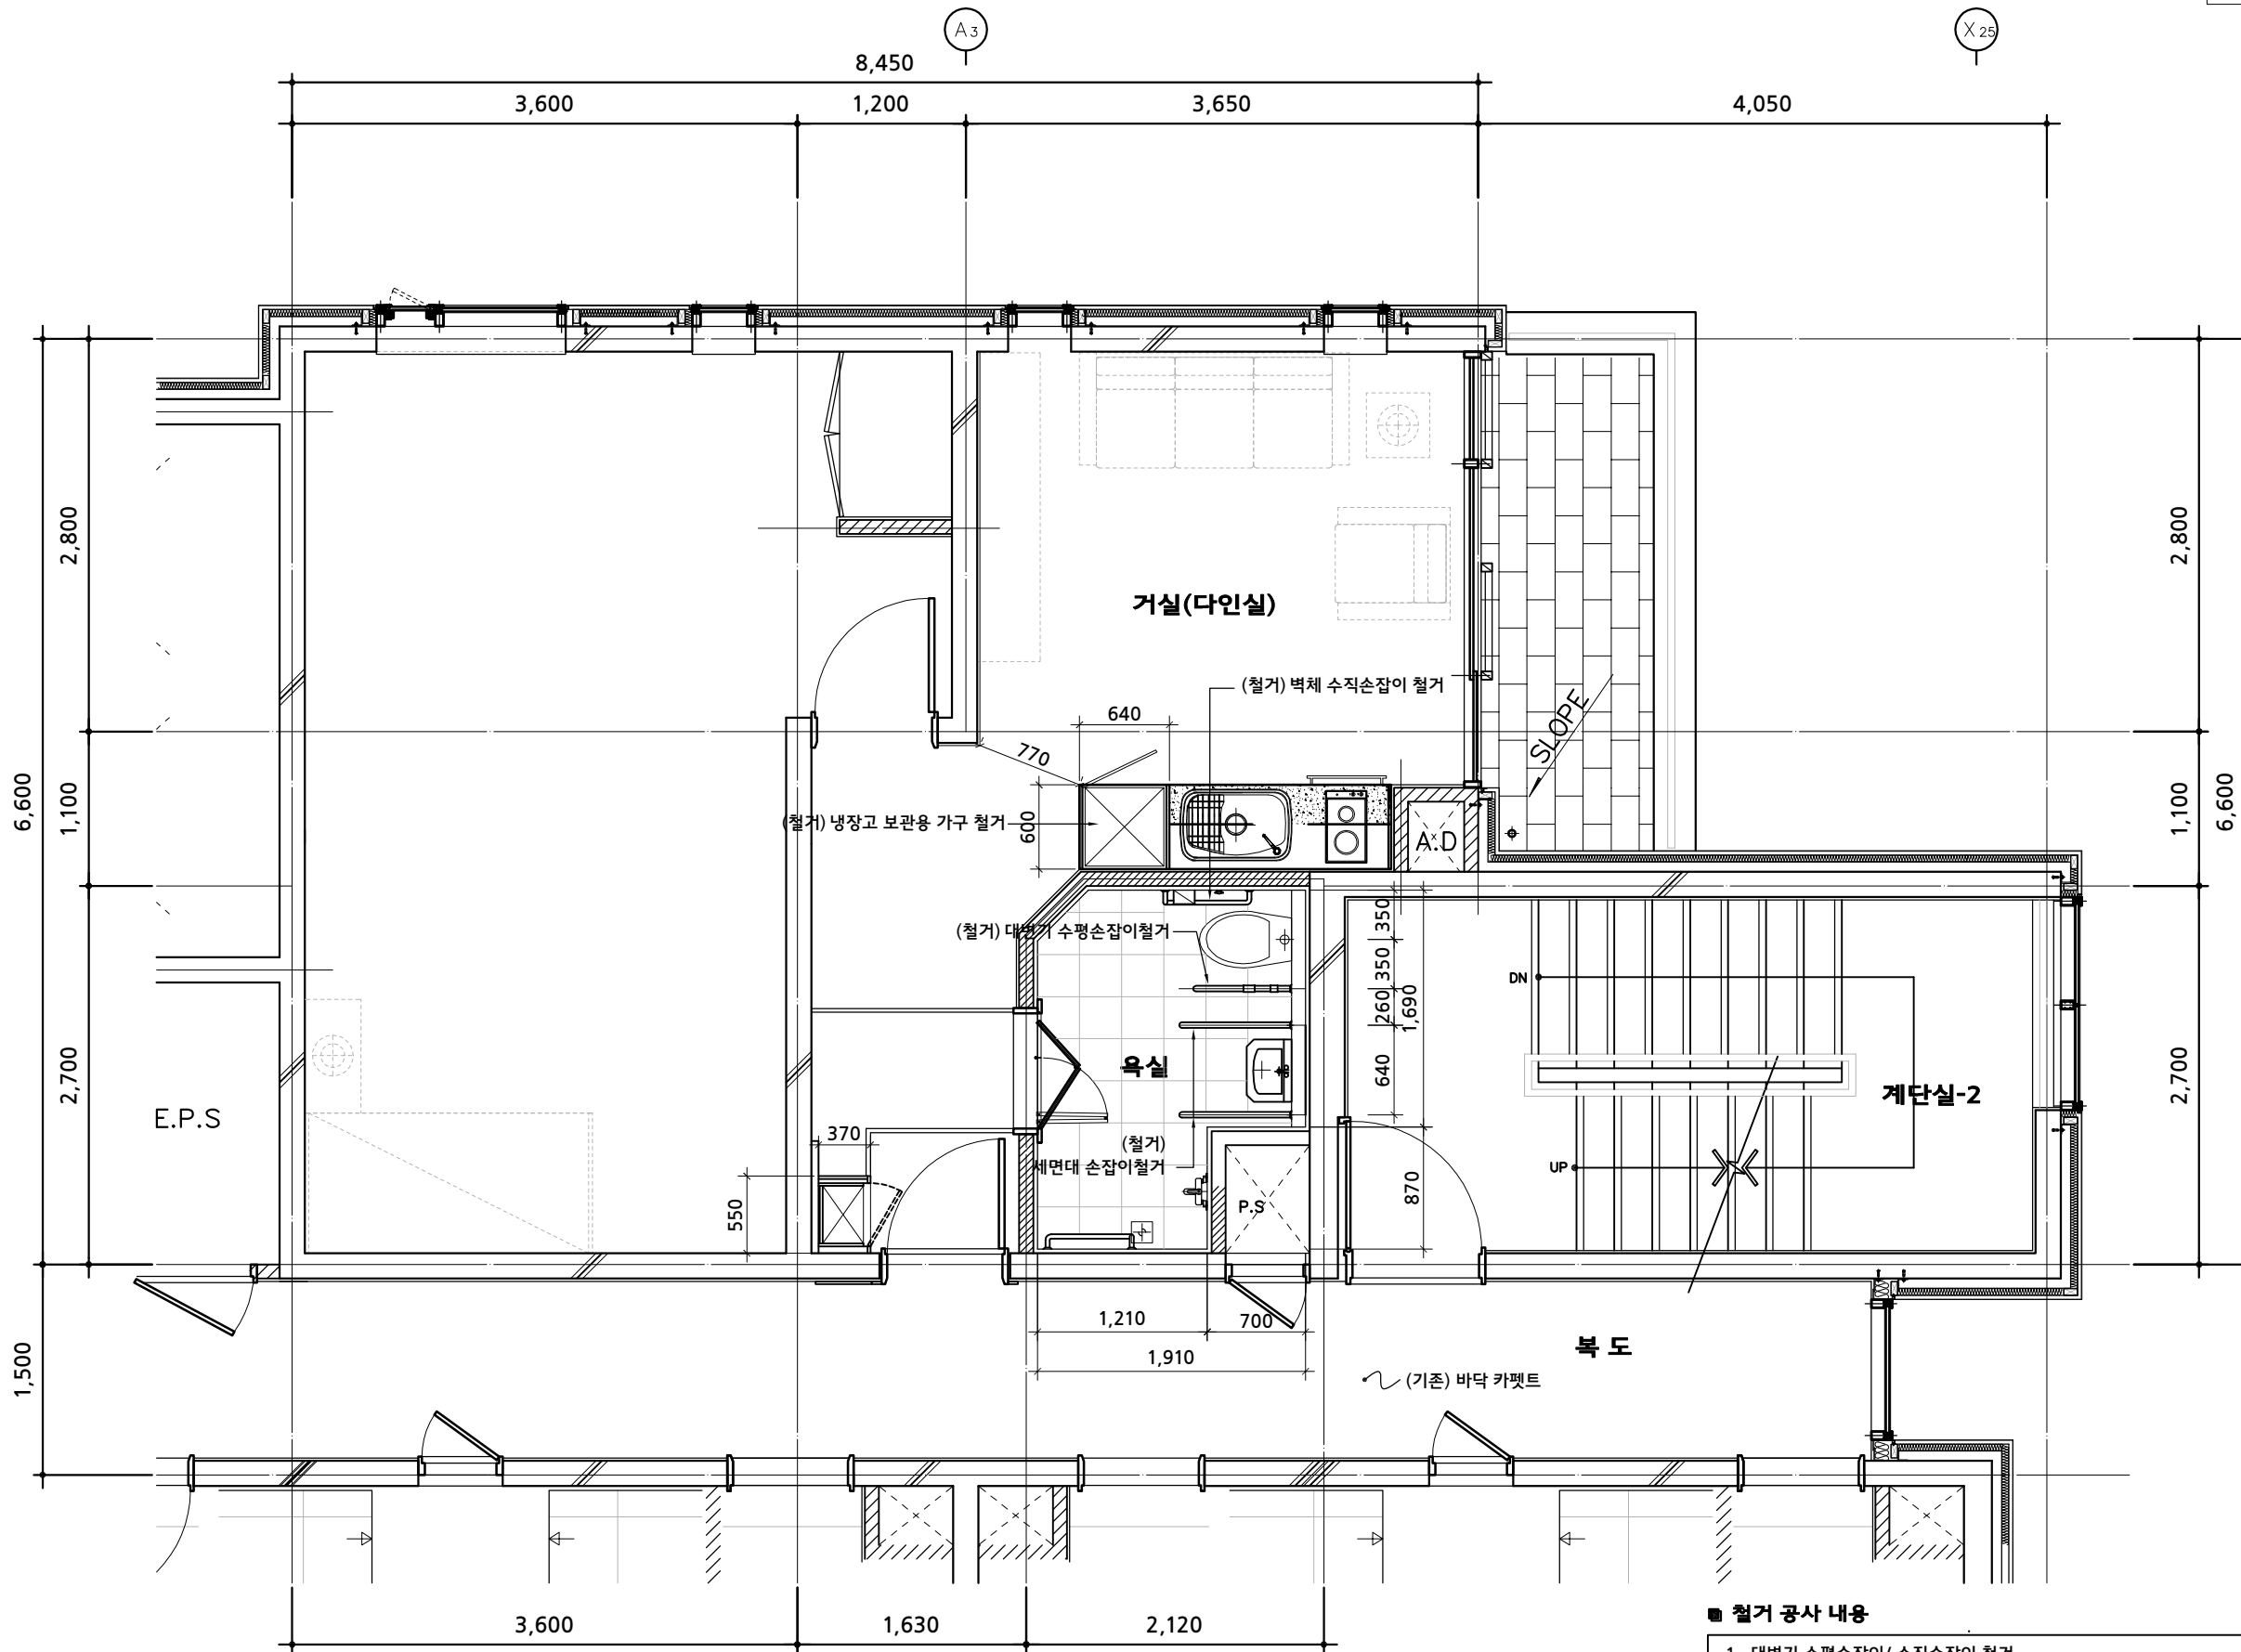

변경전

PROJECT TITLE
사업명칭

대덕특구 게스트하우스
장애인편의시설 개선공사

NOTE

NO.	DATE	REVISION
△		
△		
△		
△		

DRAWN BY
계도

DESIGNED BY
설계

APPROVED BY
승인

SCALE
축척 1 / 50

DATE
일자 2018 . 07 .

PROJECT NAME
도면명 (변경전)
2층 객실 확대평면도

DRAWING NO.
도면번호 A- 303

SHEET NO.
일련번호

COMPANY

유/닉/ 건축사사무소
U.N ARCHITECTS

대전광역시 서구 갈마로 147번길 54, 3층 (갈마동)
TEL. 042 - 536 - 6508
FAX. 042 - 536 - 6509


■ 철거 공사 내용

1. 대변기 수평손잡이/ 수직손잡이 철거
2. 세면대 손잡이철거
3. 냉장고 보관용 가구 철거
4. 초인동, 경보장치 - 소방전기 참고

2층 객실 확대평면도 (변경전)

게스트하우스

S = 1 / 50

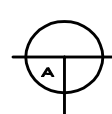

S = 1 / 50

- #### ■ 신설 공사 내용

[illegible]

■ 객실 편의시설 철거/ 신설 상세도 축척 : 1 / 20

1	객실 -대변기 수직손잡이 상세도 (변경전)	2	객실 -세면대 손잡이 상세도 (변경전)	3	객실 -대변기 수평손잡이 상세도 (변경전)
1-1	객실 -대변기 수직손잡이 상세도 (변경후)	2-1	객실 -세면대 손잡이 상세도 (변경후)	3-1	객실 -대변기 수평손잡이 상세도 (변경후)

PROJECT TITLE
사업명칭

대덕특구 게스트하우스
장애인편의시설 개선공사

NOTE

NO.	DATE	REVISION
△		
△		
△		
△		
△		

DRAWN BY
계도

DESIGNED BY
설계

APPROVED BY
승인

SCALE
축척
1 / 20

DATE
일자
2018 . 07 .

PROJECT NAME
도면명
(변경후)
편의시설 설치 상세도

DRAWING NO.
도면번호
A- 305

SHEET NO.
일련번호

COMPANY


유/닉/ 건축사사무소
U.N ARCHITECTS

대전광역시 서구 갈마로 147번길 54, 3층 (갈마동)
TEL. 042 - 536 - 6508
FAX. 042 - 536 - 6509

축척: 1 / 40




1

 


1-


대전광역시 서구 갈마로 147번길 54, 3층 (갈마동)
TEL. 042 - 536 - 6508
FAX. 042 - 536 - 6509

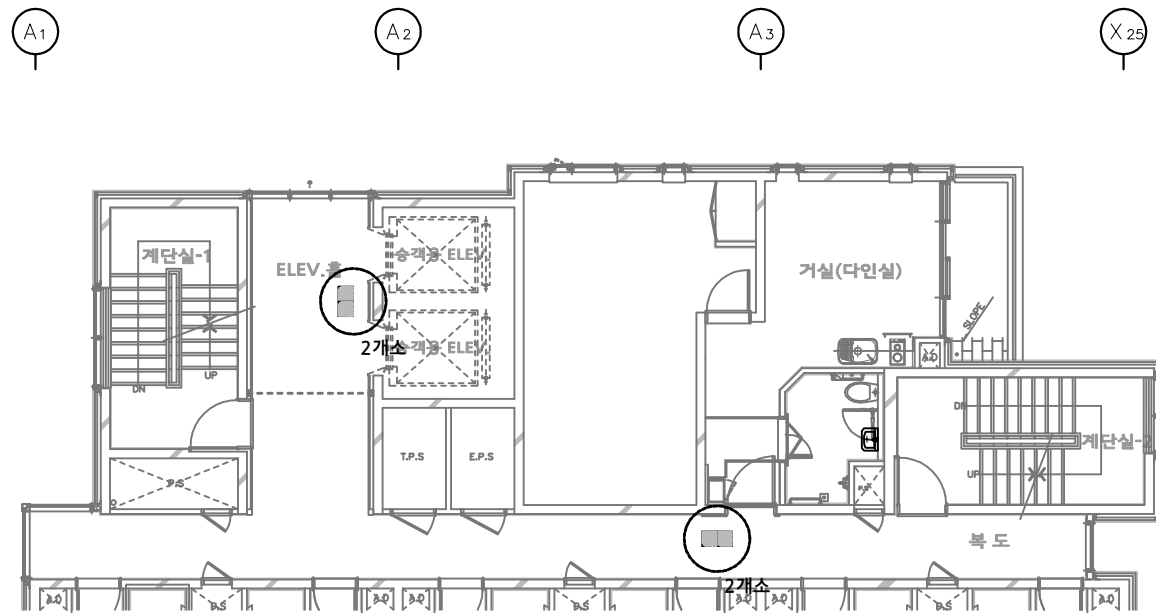


지상 2층 평면도 (변경후)

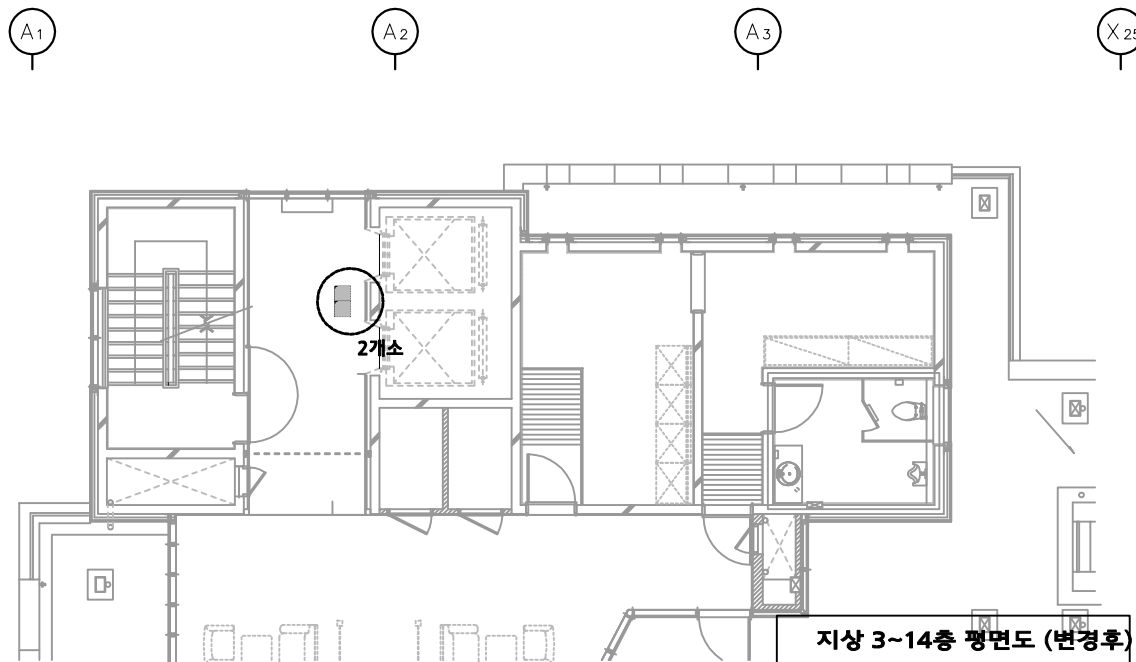



지상 3~14층 평면도 (변경후)

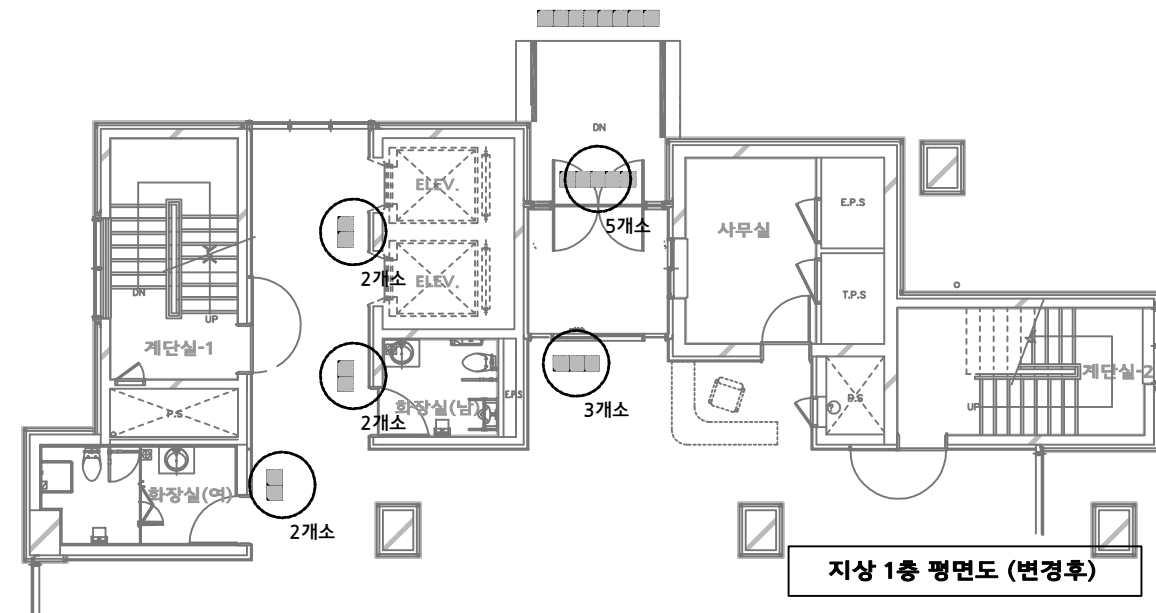

지상 1층 평면도 (변경후)

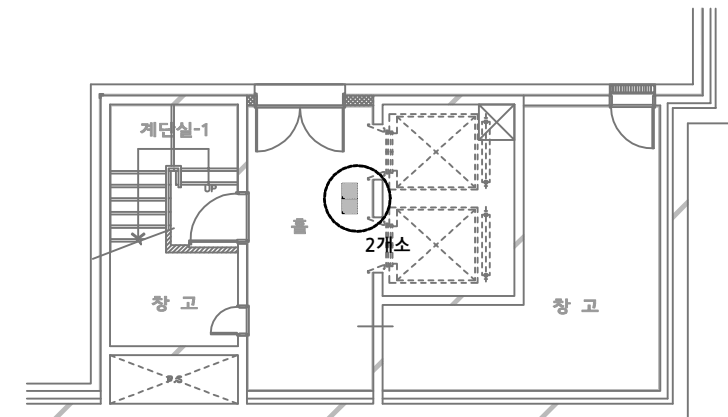


지하 1층 평면도 (변경후)

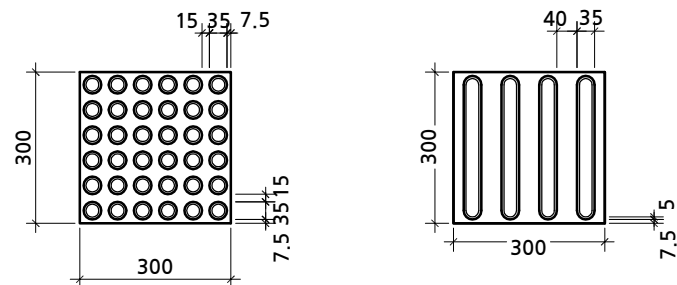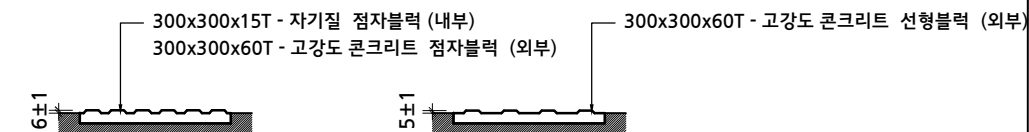

- * 점자블록은 벽 마감면에서 30 cm 이격설치
- * 엘리베이터 전면 지하1층 ~ 지상14층 전층 설치

1 점형블록 상세도
축척 : 1 / 15

2 선형블록 상세도
축척 : 1 / 15

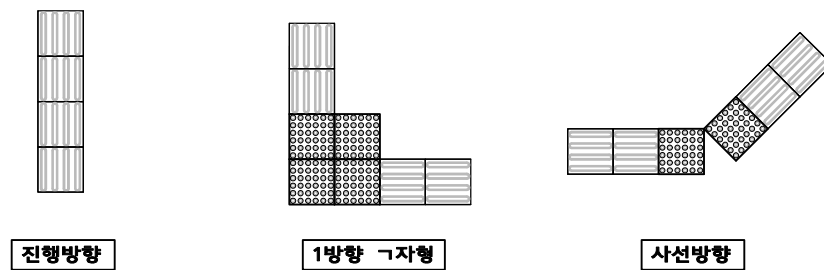

3 점자블록 유도방향 상세도
축척 : 1 / 15



PROJECT TITLE
사업명칭

대덕특구 게스트하우스
장애인편의시설 개선공사

NOTE

NO.	DATE	REVISION
△		
△		
△		
△		

DRAWN BY
계도

DESIGNED BY
설계

APPROVED BY
승인

SCALE
축척
1 / 150

DATE
일자
2018 . 07 .

PROJECT NAME
도면명
(변경후)
점자블록 설치계획도


DRAWING NO.
도면번호
A- 401

SHEET NO.
일련번호

COMPANY

유/닉/ 건축사사무소
U.N ARCHITECTS


대전광역시 서구 갈매로 147번길 54, 3층 (갈매동)
TEL. 042 - 536 - 6508
FAX. 042 - 536 - 6509

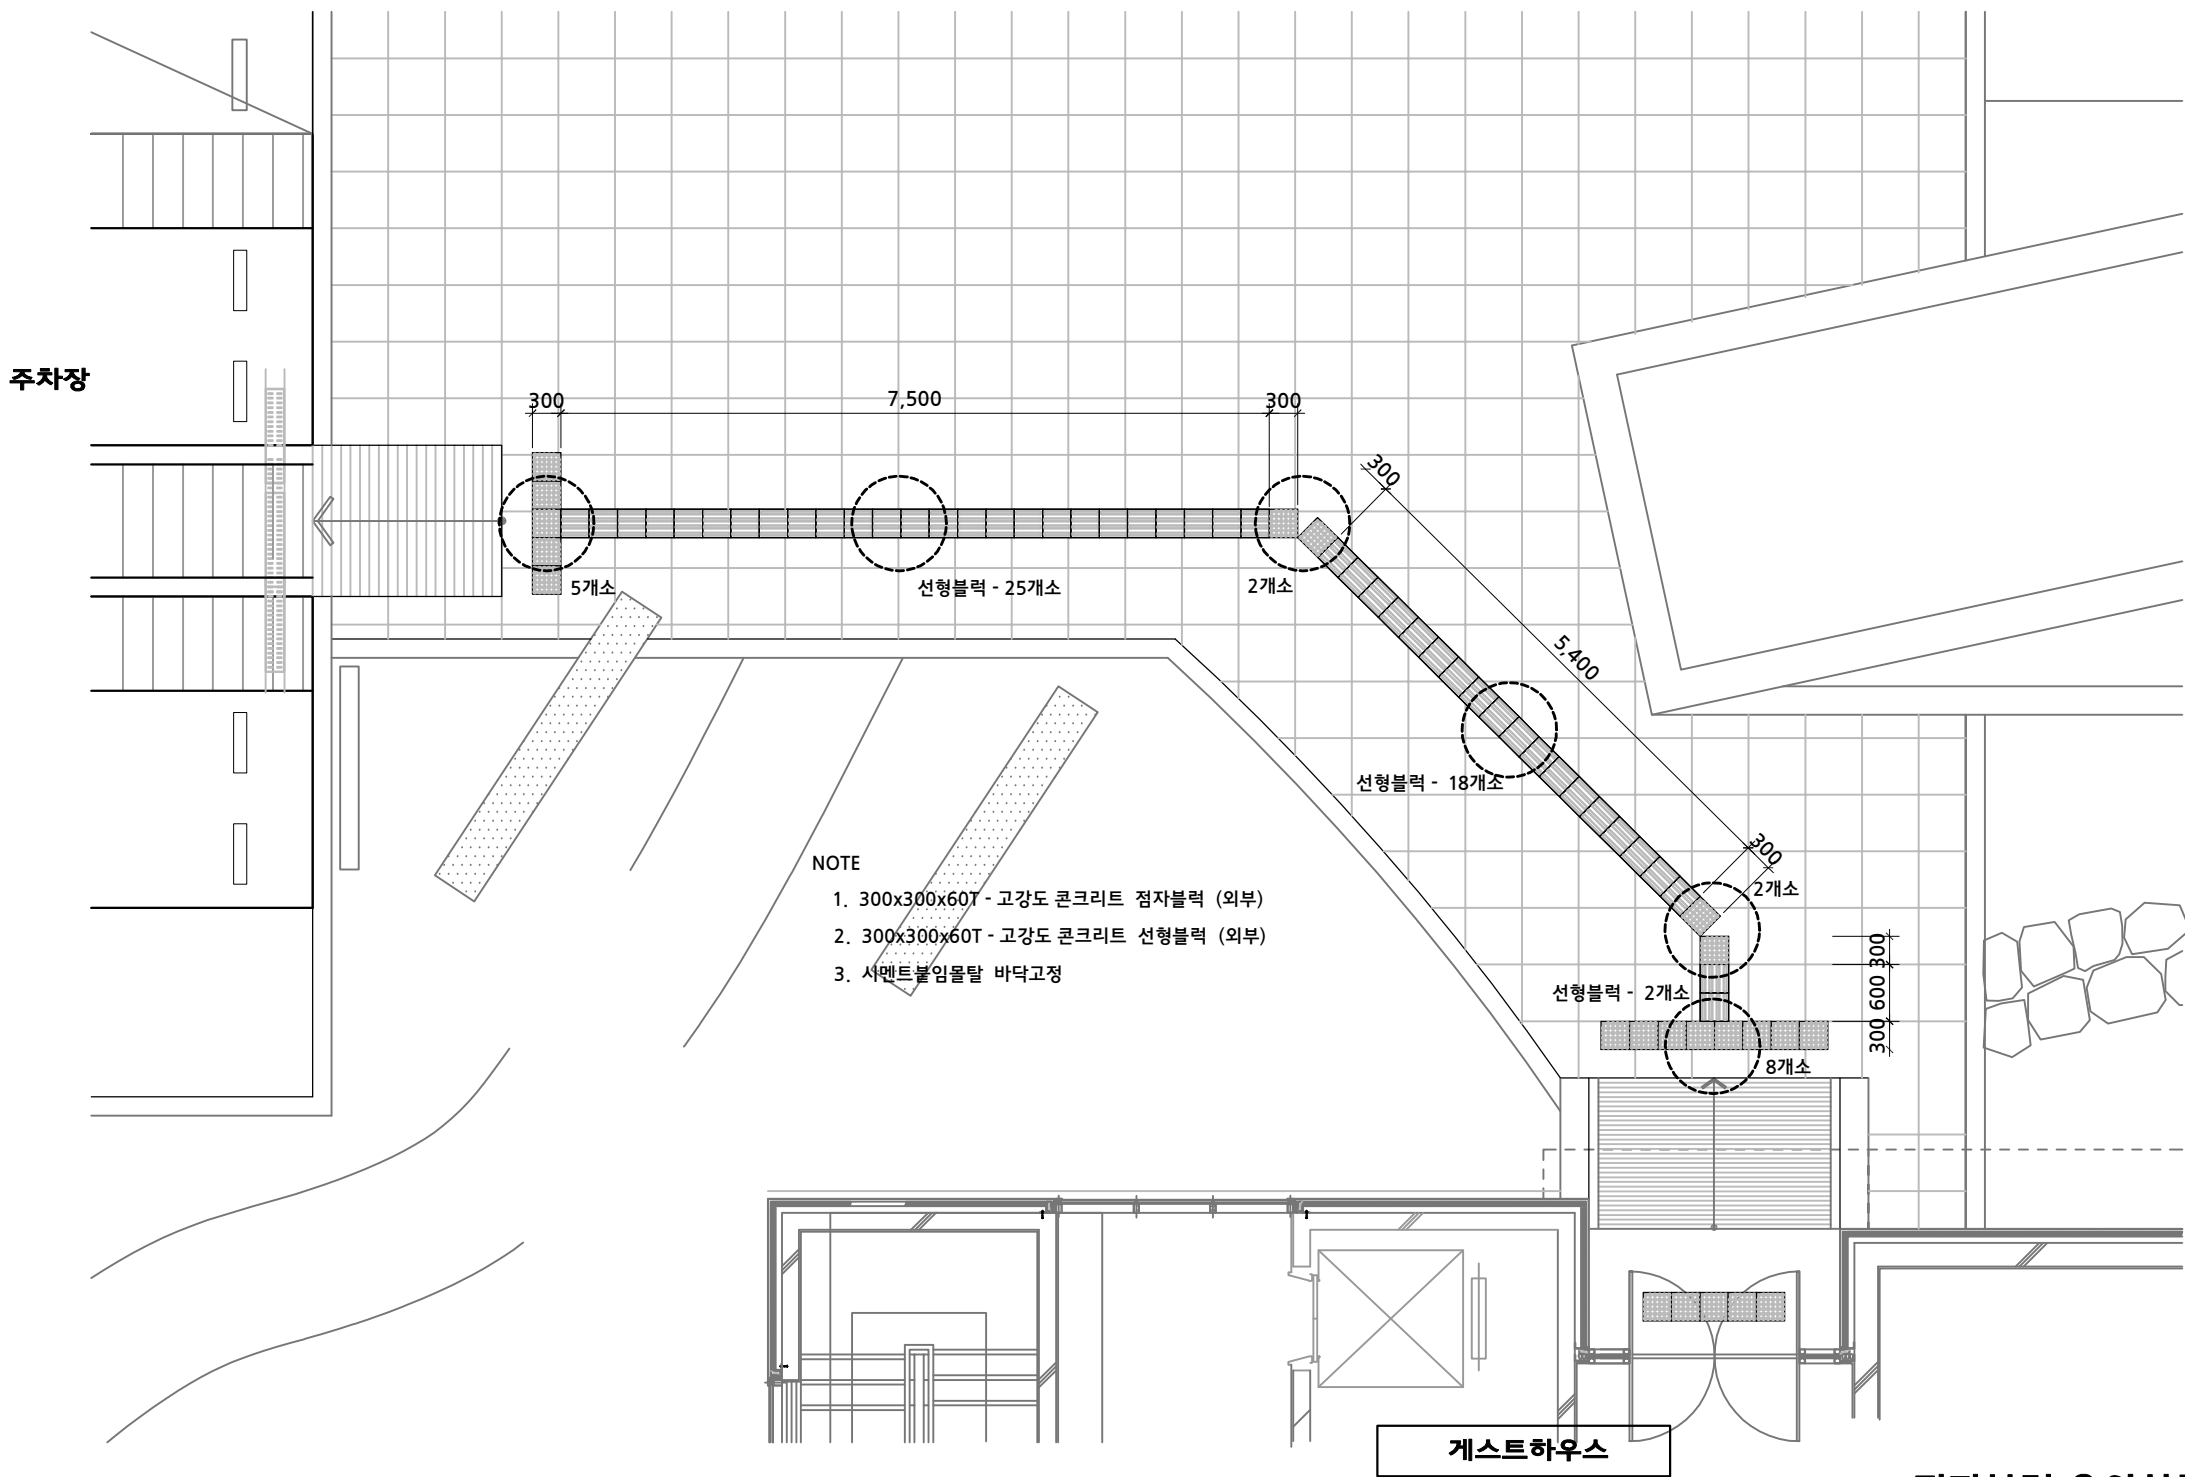

NOTE

1. 300x300x60T - 강도 콘크리트 점자블럭 (외부)
2. 300x300x60T - 강도 콘크리트 선형블럭 (외부)
3. 시멘트불임골타 바닥고정

게스트하우스

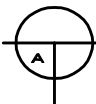

점자블럭 옥외설치계획도

S = 1 / 80

PROJECT TITLE
사업명칭

대덕특구 게스트하우스
장애인편의시설 개선공사

NOTE

NO.	DATE	REVISION
△		
△		
△		
△		

DRAWN BY
계도

DESIGNED BY
설계

APPROVED BY
승인

SCALE
축척
1 / 80

DATE
일자
2018 . 07 .

PROJECT NAME
도면명
(변경후)
점자블럭 옥외설치도


DRAWING NO.
도면번호
A- 402

SHEET NO.
일련번호


COMPANY

유/닉/ 건축사사무소
U.N ARCHITECTS


대전광역시 서구 갈매로 147번길 54, 3층 (갈매동)
TEL. 042 - 536 - 6508
FAX. 042 - 536 - 6509

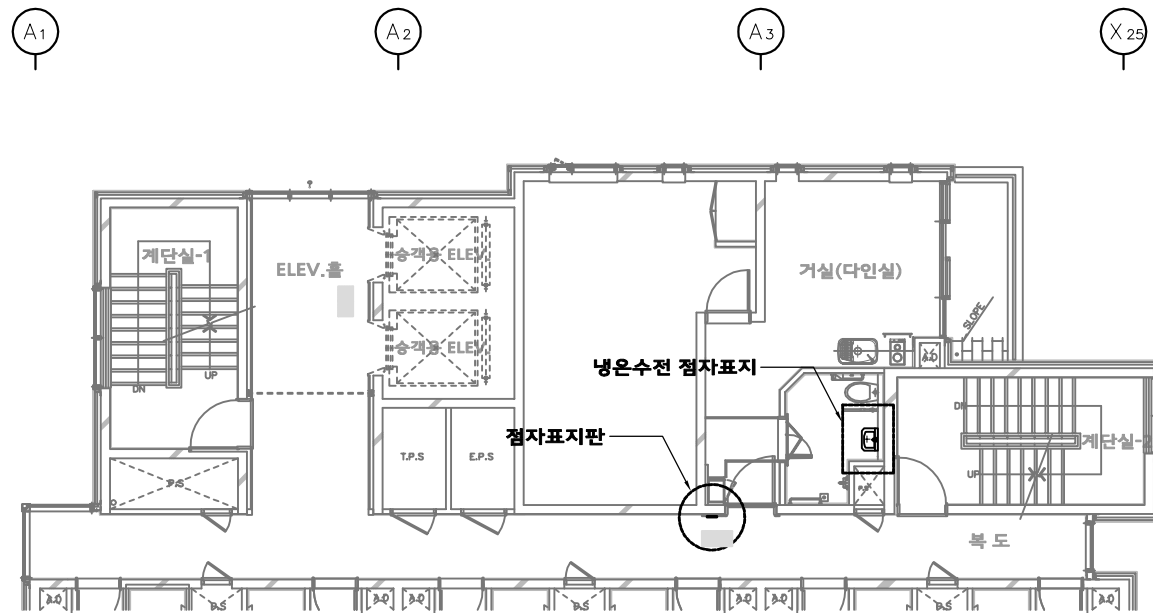


지상 2층 평면도 (변경후)

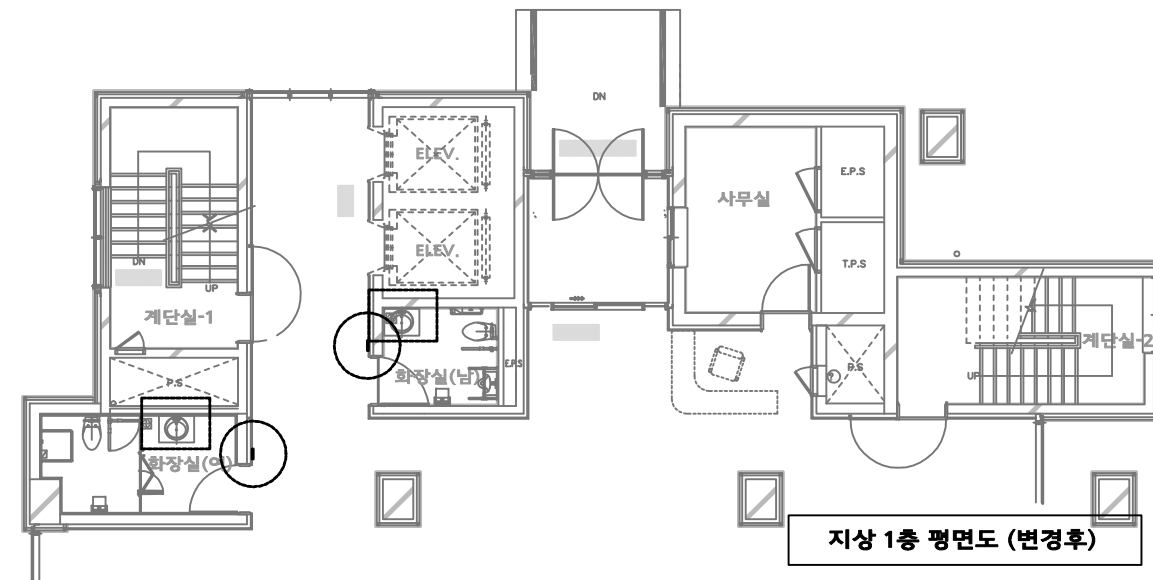

지상 1층 평면도 (변경후)

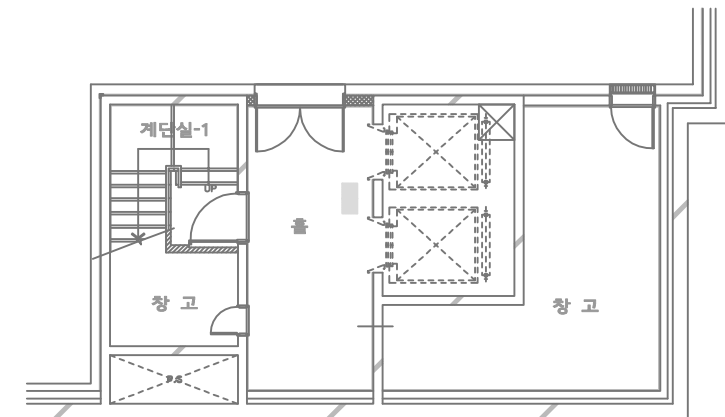


지하 1층 평면도 (변경후)

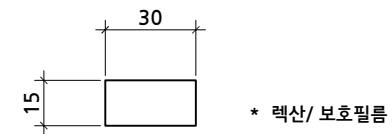


수전 냉.온수 점자표식

S = 1 / 150

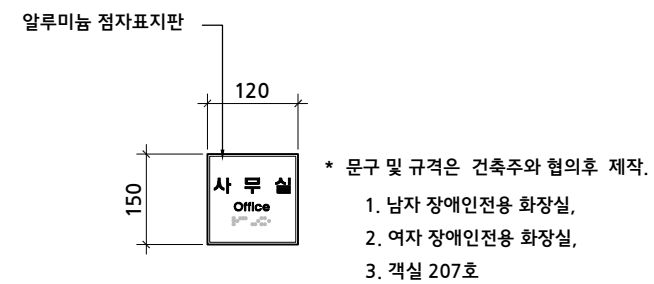

점자표지판 상세도

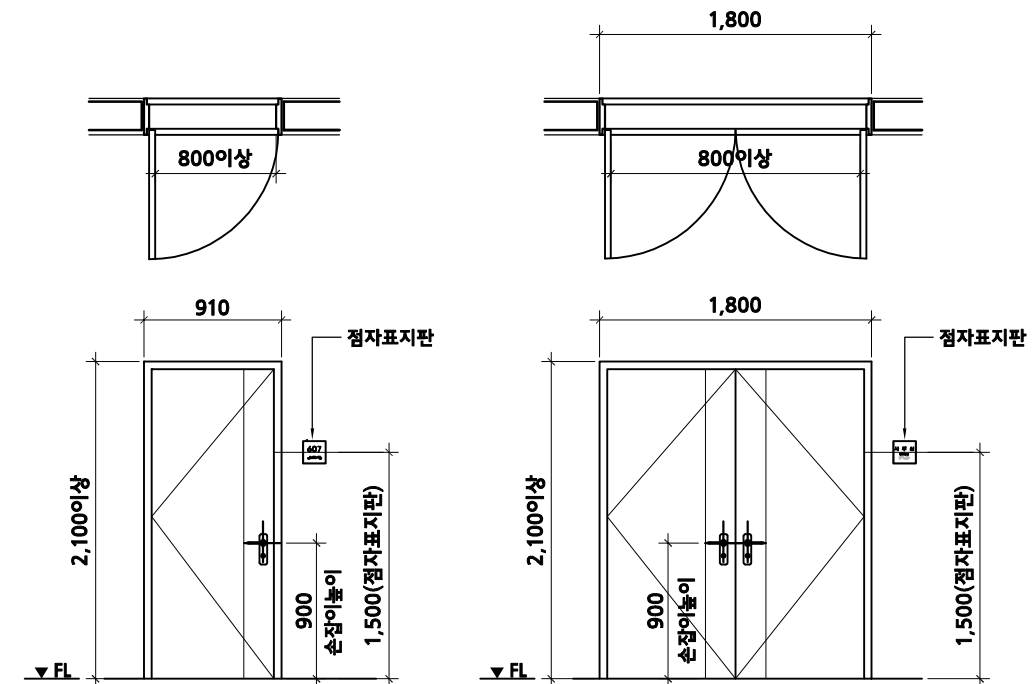

출입구 점자표지판 설치

점자표지판 설치계획도

게스트하우스 S = 1 / 150

PROJECT TITLE
사업명칭

대덕특구 게스트하우스
장애인의 편의시설 개선공사

NOTE

NO.	DATE	REVISION
△		
△		
△		
△		

DRAWN BY
계도

DESIGNED BY
설계

APPROVED BY
승인

SCALE
축척
1 / 150




DATE
일자
2018 . 07 .

PROJECT NAME
도면명
(변경후)
점자표지판 설치계획도

DRAWING NO.
도면번호
A- 403

SHEET NO.
일련번호

COMPANY
유/닉/ 건축사사무소
U.N ARCHITECTS
대전광역시 서구 갈매로 147번길 54, 3층 (갈매동)
TEL. 042 - 536 - 6508
FAX. 042 - 536 - 6509

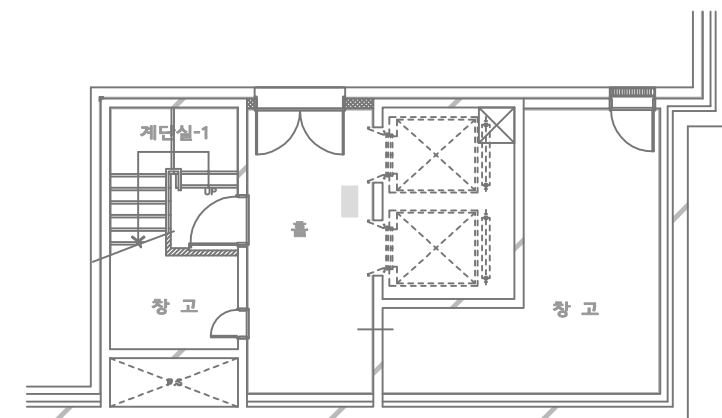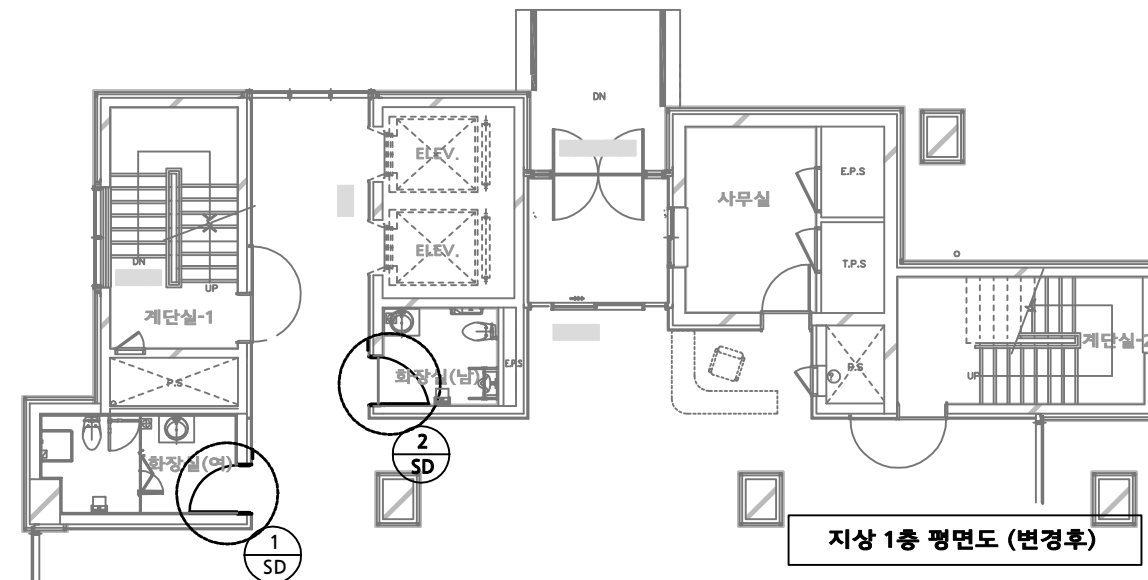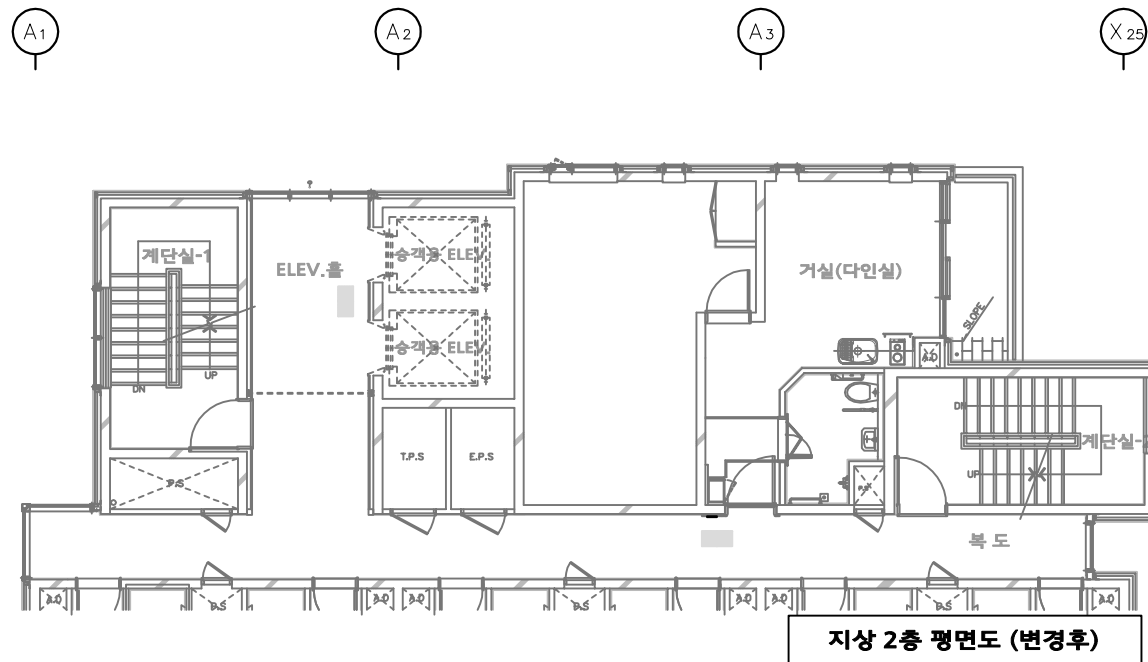


■ 범례


○	철거후 신설
△	기존 문 변경

지하 1층 평면도 (변경후)

■ 철거 창호 일람표 (변경전)

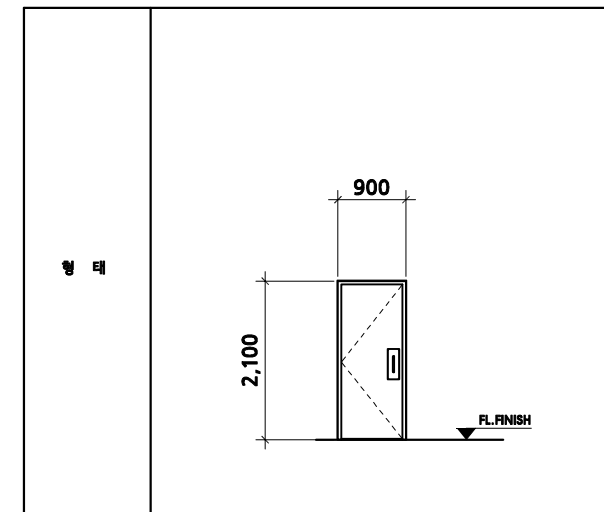


명칭 / 위치	1a	철제양여닫이문
창문 / 물	SD	THK1.6 EGI강판 /THK1.2 EGI강판(양면)/INTERIOR FILM
재료 / 철물		부속철물일체
철 물		지상1층 - 기존(여)화장실

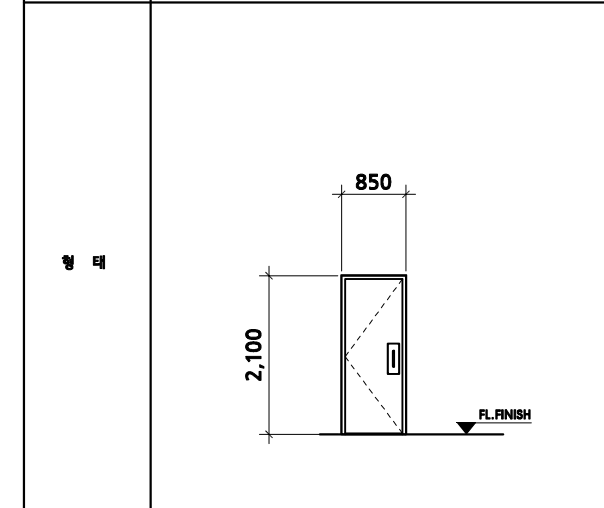


명칭 / 위치	2a	철제양여닫이문
창문 / 물	SD	THK1.6 EGI강판 /THK1.2 EGI강판(양면)/INTERIOR FILM
재료 / 철물		부속철물일체
철 물		지상1층 - 기존(남)화장실


■ 변경/신설 창호 일람표 (변경후)

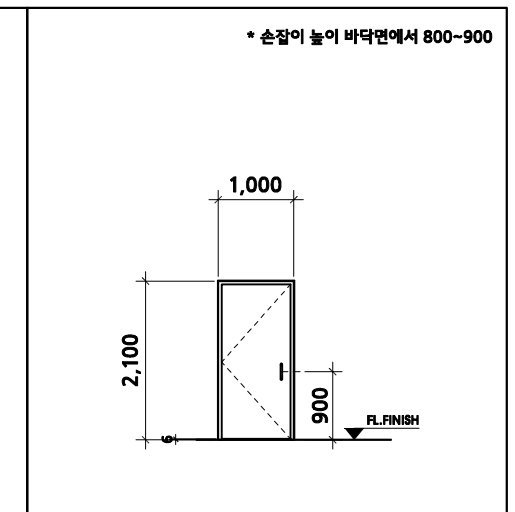

명칭 / 위치	1	철제양여닫이문
창문 / 물	SD	THK1.6 EGI강판 /THK1.2 EGI강판(양면)/INTERIOR FILM
재료 / 철물		부속철물일체
철 물		지상1층 - (남)화장실

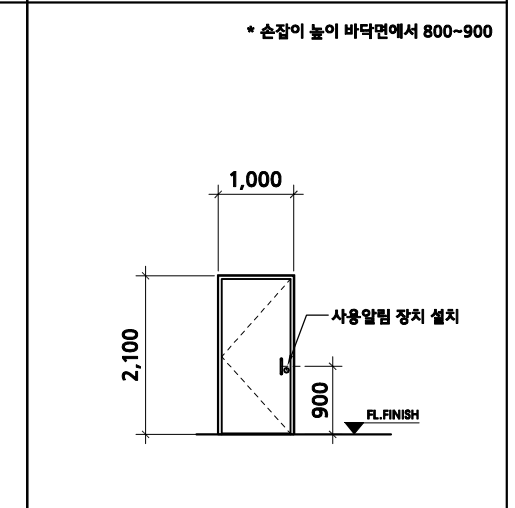

명칭 / 위치	2	철제양여닫이문
창문 / 물	SD	THK1.6 EGI강판 /THK1.2 EGI강판(양면)/INTERIOR FILM
재료 / 철물		잠금 알림장치, 부속철물일체
철 물		지상1층 - (여)화장실

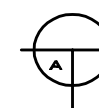

창호 설치계획도

게스트하우스

S = 1 / 150

PROJECT TITLE
사업명칭

대덕특구 게스트하우스
장애인편의시설 개선공사

NOTE

NO.	DATE	REVISION
△		
△		
△		
△		

DRAWN BY
제도

DESIGNED BY
설계

APPROVED BY
승인

SCALE
축척
1 / 150

DATE
일자
2018 . 07 .

PROJECT NAME
도면명
(변경후)
창호 설치계획도


DRAWING NO.
도면번호
A- 404

SHEET NO.
일련번호


COMPANY

유/닉/ 건축사사무소
U.N ARCHITECTS


대전광역시 서구 갈매로 147번길 54, 3층 (갈매동)
TEL. 042 - 536 - 6508
FAX. 042 - 536 - 6509

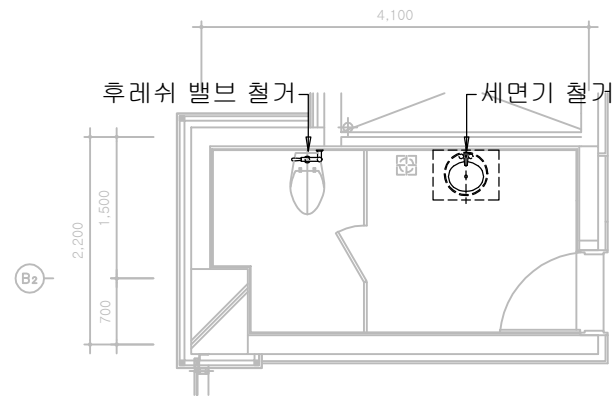


1층 화장실(여) 확대 평면도 (철거)
S = 1 / 80

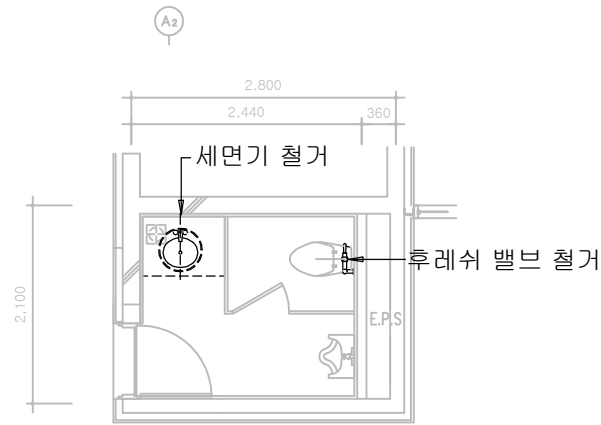


1층 화장실(남) 확대 평면도 (철거)
S = 1 / 80

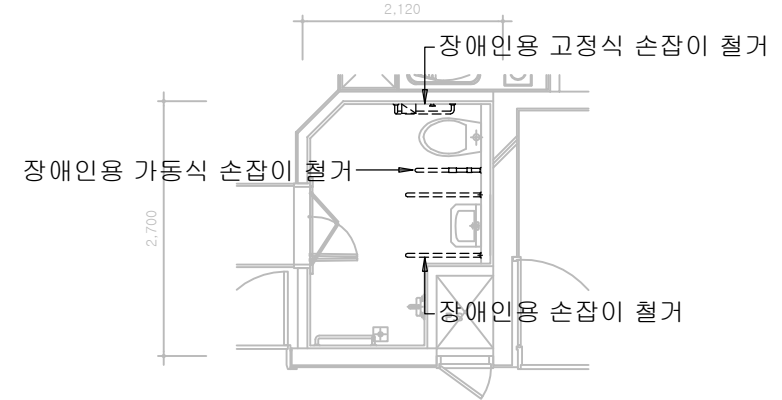


2층 객실 화장실 확대 평면도 (철거)
S = 1 / 80

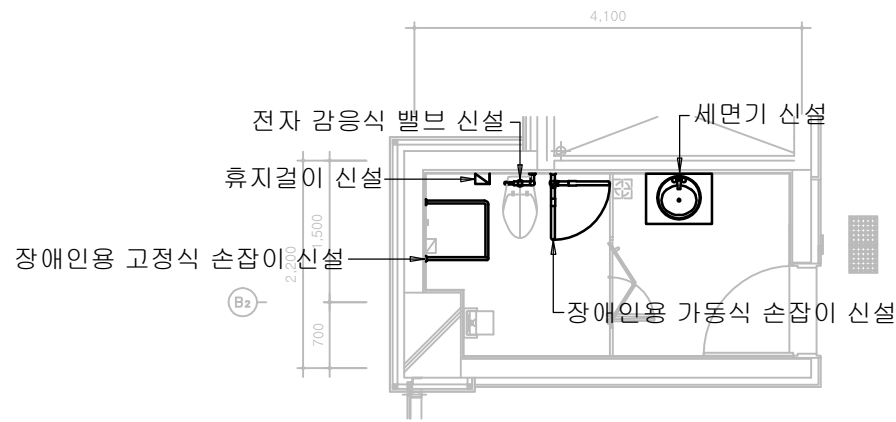

1층 화장실(여) 확대 평면도 (신설)
S = 1 / 80

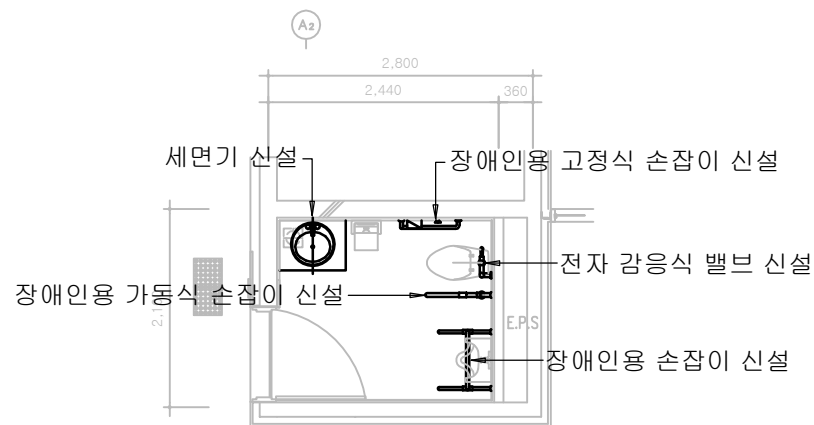

1층 화장실(남) 확대 평면도 (신설)
S = 1 / 80

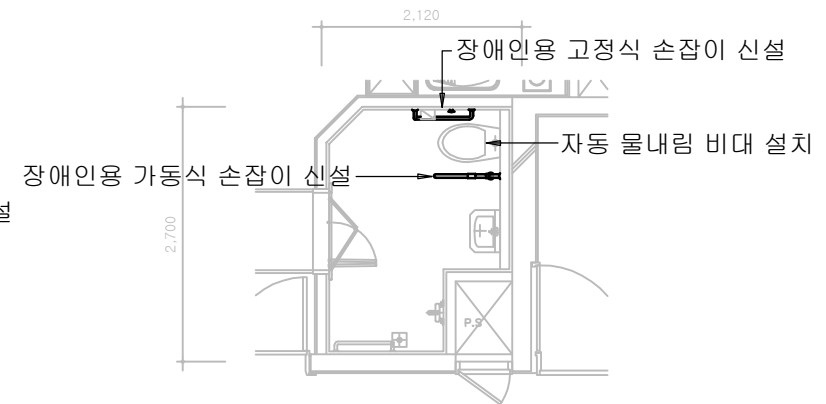

2층 객실 화장실 확대 평면도 (신설)
S = 1 / 80

PROJECT TITLE
사업명칭

NOTE

NO.	DATE	REVISION
△		
△		
△		
△		

DRAWN BY
제 도

DESIGNED BY
설 계

APPROVED BY
승 인

SCALE
축 척
1 / 100

DATE
일 자


PROJECT NAME
도면명

확대 위생배관 평면도

DRAWING NO.
도면번호
M33-001


SHEET NO.
일련번호

COMPANY

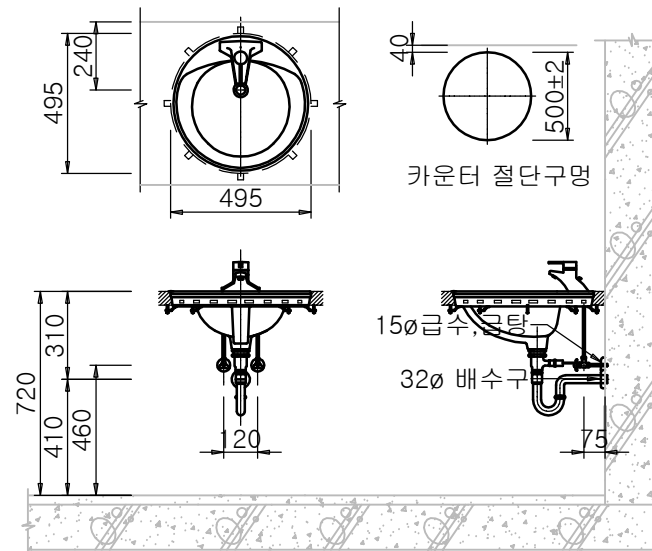


* 세면기 하단 650이상 공간 확보할것.


세면기 설치 상세도 (VL - 1040)

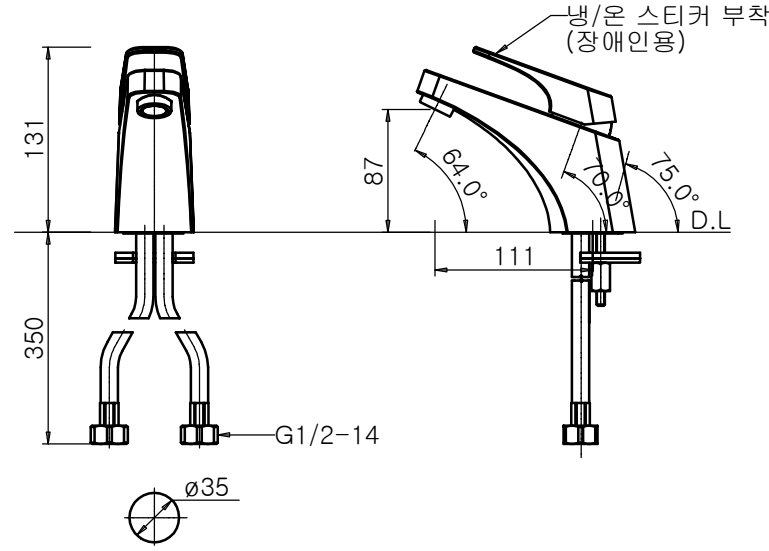


원홀세면기 수전 설치 상세도 (L5410)

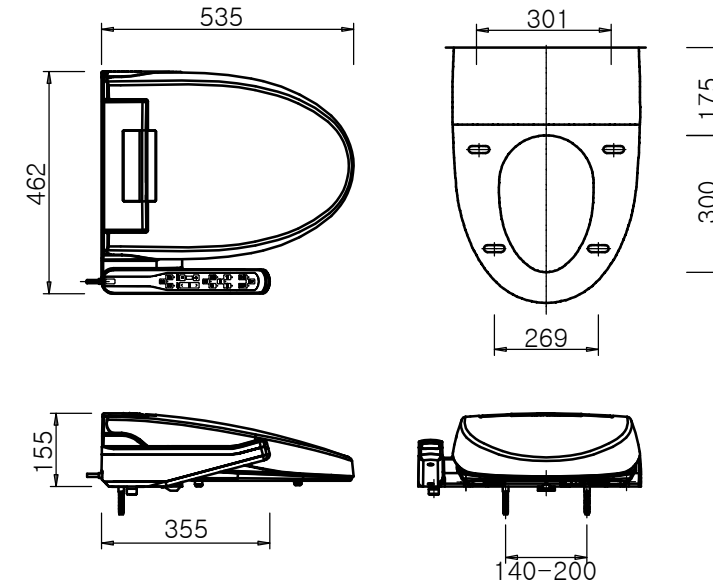


자동 물내림 비데 설치 상세도 (KCB-4500)

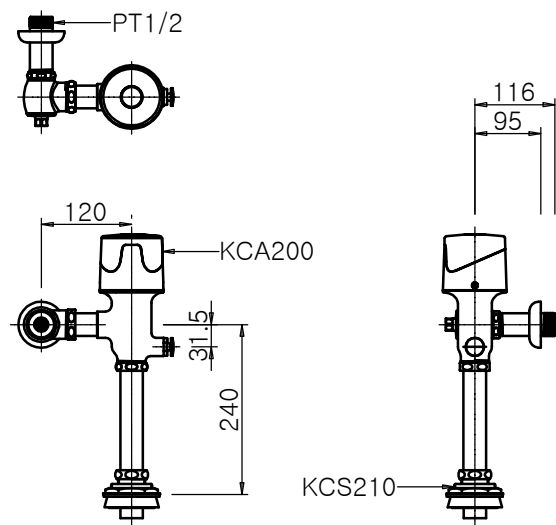

대변기 세척밸브 (KCA-200)

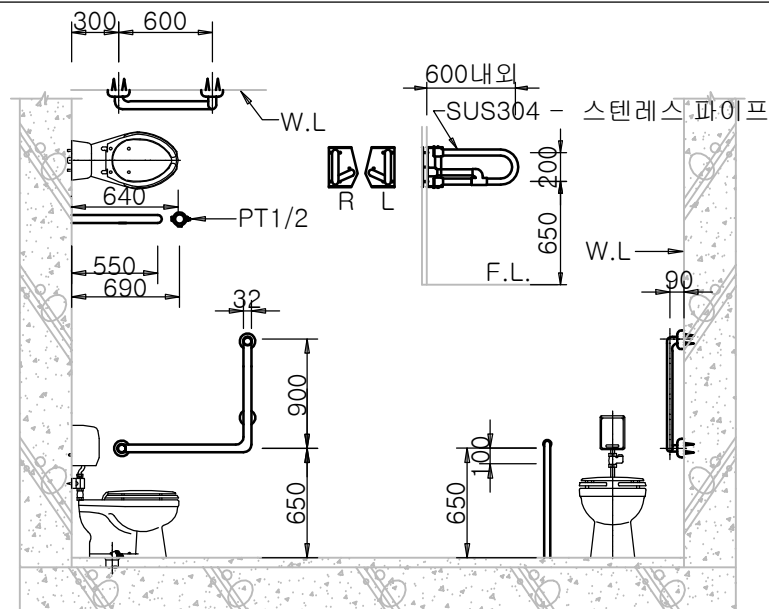

대변기 장애인용 손잡이 설치 상세도

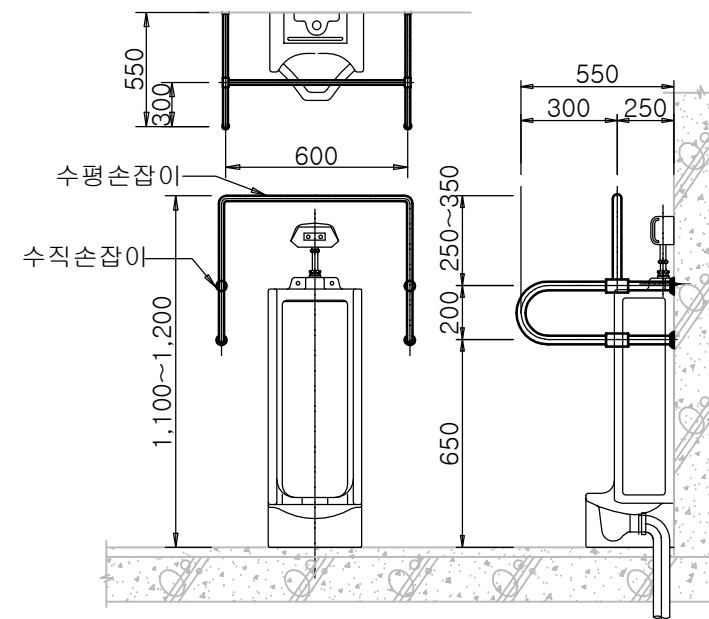

소변기 장애인용 손잡이 설치 상세도

PROJECT TITLE
사업명칭

NOTE

NO.	DATE	REVISION
△		
△		
△		
△		

DRAWN BY

제 도

DESIGNED BY

설 계

APPROVED BY

승 인

SCALE

축 척

1 / NONE

DATE

일 자

PROJECT NAME

도면명

위생기구 상세도

DRAWING NO.

도면번호

M34-001

SHEET NO.

일련번호

COMPANY

범례 및 주기표

SCALE 1 / NONE

SYMBOL	DESCRIPTION	REMARKS
	발신기 SET(옥내소화전부착형)	FL + 1500
	시각 경보기(DC 24V, 15cd)	FL + 2000
	청각장애자용 초인등	FL + 2000
	청각장애자용 벨	
A	폴 박스 150x150x200 , 300x300x200	
	전 선 관 의 입하, 관통, 입상 표 시	
	천 정 스 라 브 매 입 배 관 배 선	
	바 닥 스 라 브 매 입 배 관 배 선	
	천 정 노 출 배 관 배 선	
	지 중 매 설 배 관 배 선	
1. 도면에 표기없는 배관배선은 다음과 같다.		
* 시각경보기설비		
	F-FR-3 2.5 ² /2C - 16Φ	

3. 공 동 사 항
1. 본 공사에 사용하는 모든 자재는 KS 규격품을 원칙으로 한다. (단, KS 규격품이 없는 경우 형식승인품 또는 국내 최고의 제품을 사용한다.) 2. 본 공사에 사용하는 모든 배관은 아래사항에 준한다. - 전선관 연결은 카플링으로 하고, 후렉시블전선관은 콘넥타로 연결한다. - 모든매입배관(16Φ, 22Φ, 28Φ)은 HI-PVC 전선관을 사용한다. - 박스류는 아연도금 철재박스 54mm를 사용한다. - 노출배관은 용융아연도 전선관(ST)을 사용한다. 3. 본 공사에 사용하는 모든 배선은 KSCIEC 60364의 규격품을 원칙으로 한다. - 전선규격이 4sq까지는 1등급 기준으로 하고 그 이상은 2등급 기준으로 한다. 4. 기타 의문 사항은 감독관(원)과 협의 후 시공한다.

PROJECT TITLE
사업명칭

대덕특구 게스트하우스
장애인편의시설 개선공사

NOTE

NO.	DATE	REVISION
△		
△		
△		
△		
△		

DRAWN BY
재 도

DESIGNED BY
설 계

APPROVED BY
승 인

SCALE
축 척 1 / 100

DATE
일 자 2018 . 07 .

PROJECT NAME
도면명

범례 및 주기표

DRAWING NO.
도면번호 F- 001

SHEET NO.
일련번호

COMPANY

